

FOTO 1



FOTO 4



FOTO 6



FOTO 8



FOTO 2

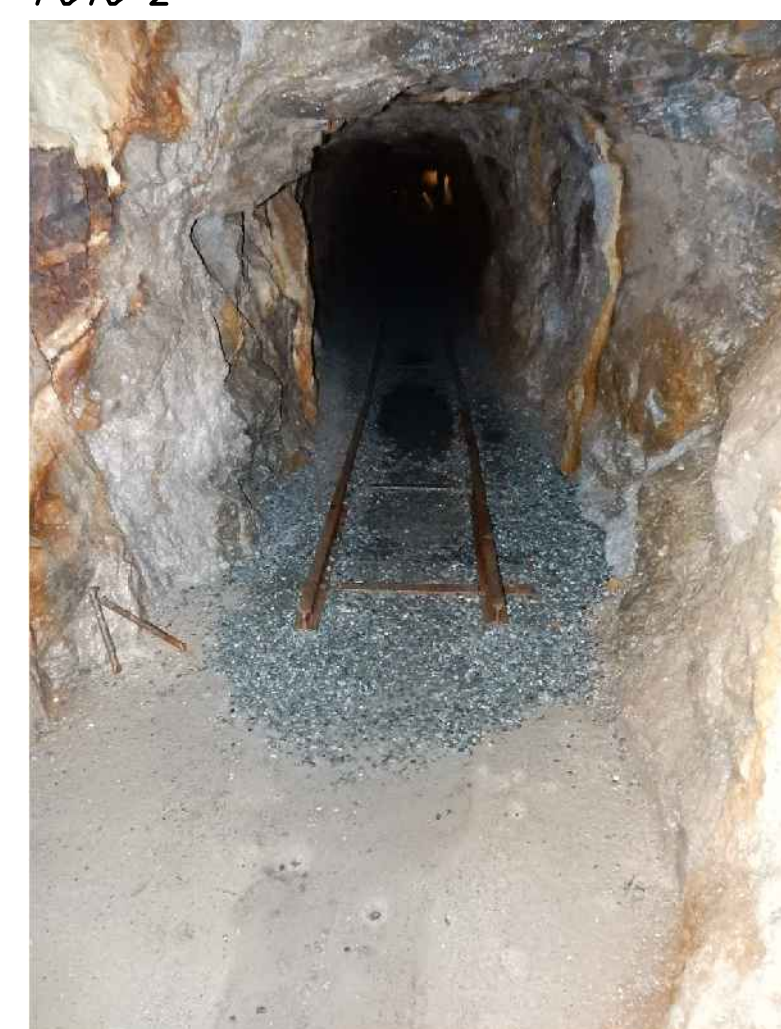


FOTO 3



FOTO 5



FOTO 7



FOTO 9



FOTO esempio antincendio



FOTO esempio telecamera



PLANIMETRIA STATO DI FATTO aree interne scala 1:200



VALORIZZAZIONE DEL SITO MINERARIO DI CHAMOUSIRA
REGIONE AUTONOMA VALLE D'AOSTA
COMUNE DI BRUSSON
Planimetria Stato di fatto - Aree Interne
 Data: 10 Ottobre 2018
 Aggiornamento:
 Approvato:
 ATI:
 Sertec Engineering Consulting - Ing. Gianluca Odeto
 Strada Provinciale 222, N.31
 10010 Lorenzè (TO)
 TEL. 0125.561001 FAX 0125.564014
 e-mail: info.sertec@liquadrotiglio.to.it
 www.sertec-engineering.com
 Progettista:
 Dott. Ing. Gianluca Odeto
 N° 7283 ALBO INGEGNERI
 PROVINCIA DI TORINO
 Dott. Geol. Paolo Cambuli
 Ing. Lorenzo Vignono
 1968-2018
 INGEGNERIA CONSULTING
 03
 Progetto Esecutivo
 Scala 1:200