


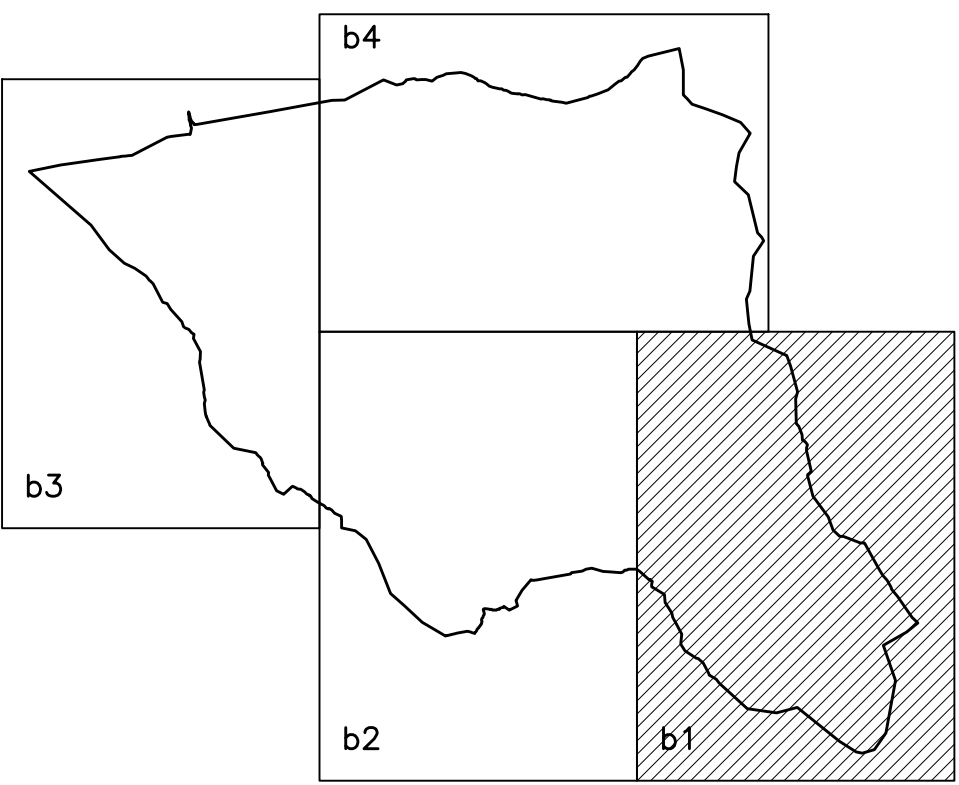

LEGENDA SIMBOLOGIA E CAMPITURE

Segnati
Zona di protezione

Barriera

Viabilità

Viabilità

REGIONE AUTONOMA DELLA VALLE D'AOSTA
REGION AUTONOME DE LA VALLEE D'AOSTE
COMUNE DI BRUSSON COMMUNE DE

PIANO REGOLATORE
GENERALE COMUNALE

VARIANTE GENERALE DI ADEGUAMENTO
ALLA LEGGE REGIONALE 6 APRILE 1998 N.11

IL SEGRETARIO COMUNALE ATTESTA CHE IL PRESENTE ELABORATO DI
VARIANTE GENERALE SOSTANZIALE AL PRG E'
STATO ADEGUATO ALLE PROPOSTE DI MODIFI-
CAZIONE DELLA DELIBERAZIONE DI GIURIA
REGIONALE N° 1739 DEL 28 NOVEMBRE 2014 DATA E TIMBRO

P3b1

CARTA DEGLI ELEMENTI, DEGLI USI E DELLE
ATTREZZATURE CON PARTICOLARE RILEVANZA URBANISTICA

SCALA 1:5000

ADOTTATA

APPROVATA

PROGETTISTI

DOIT. ARCH. SOLANGE COQUILLARD
DOIT. GEOL. PAOLO CASTELLO
DOIT. FOR. EUGENIO BOVARD
DOIT. AGG. MAURILIO COBETTO