


LEGENDA	
	STAZIONI DI RILIEVO
	STRADA REGIONALE
	CUNETTA
	PARCHEGGIO
	SCARPATA
	MURO IN C.A.
	SCOGLIERA IN MASSI CICLOPICI
	TORRENTE
	PONTE DI LEGNO
	POZZETTO E TRACCIATO
	PISTA DI ACCESSO ALLE BRIGLIE
	LOTTO 1A
	LOTTO 1B
	LOTTO 2

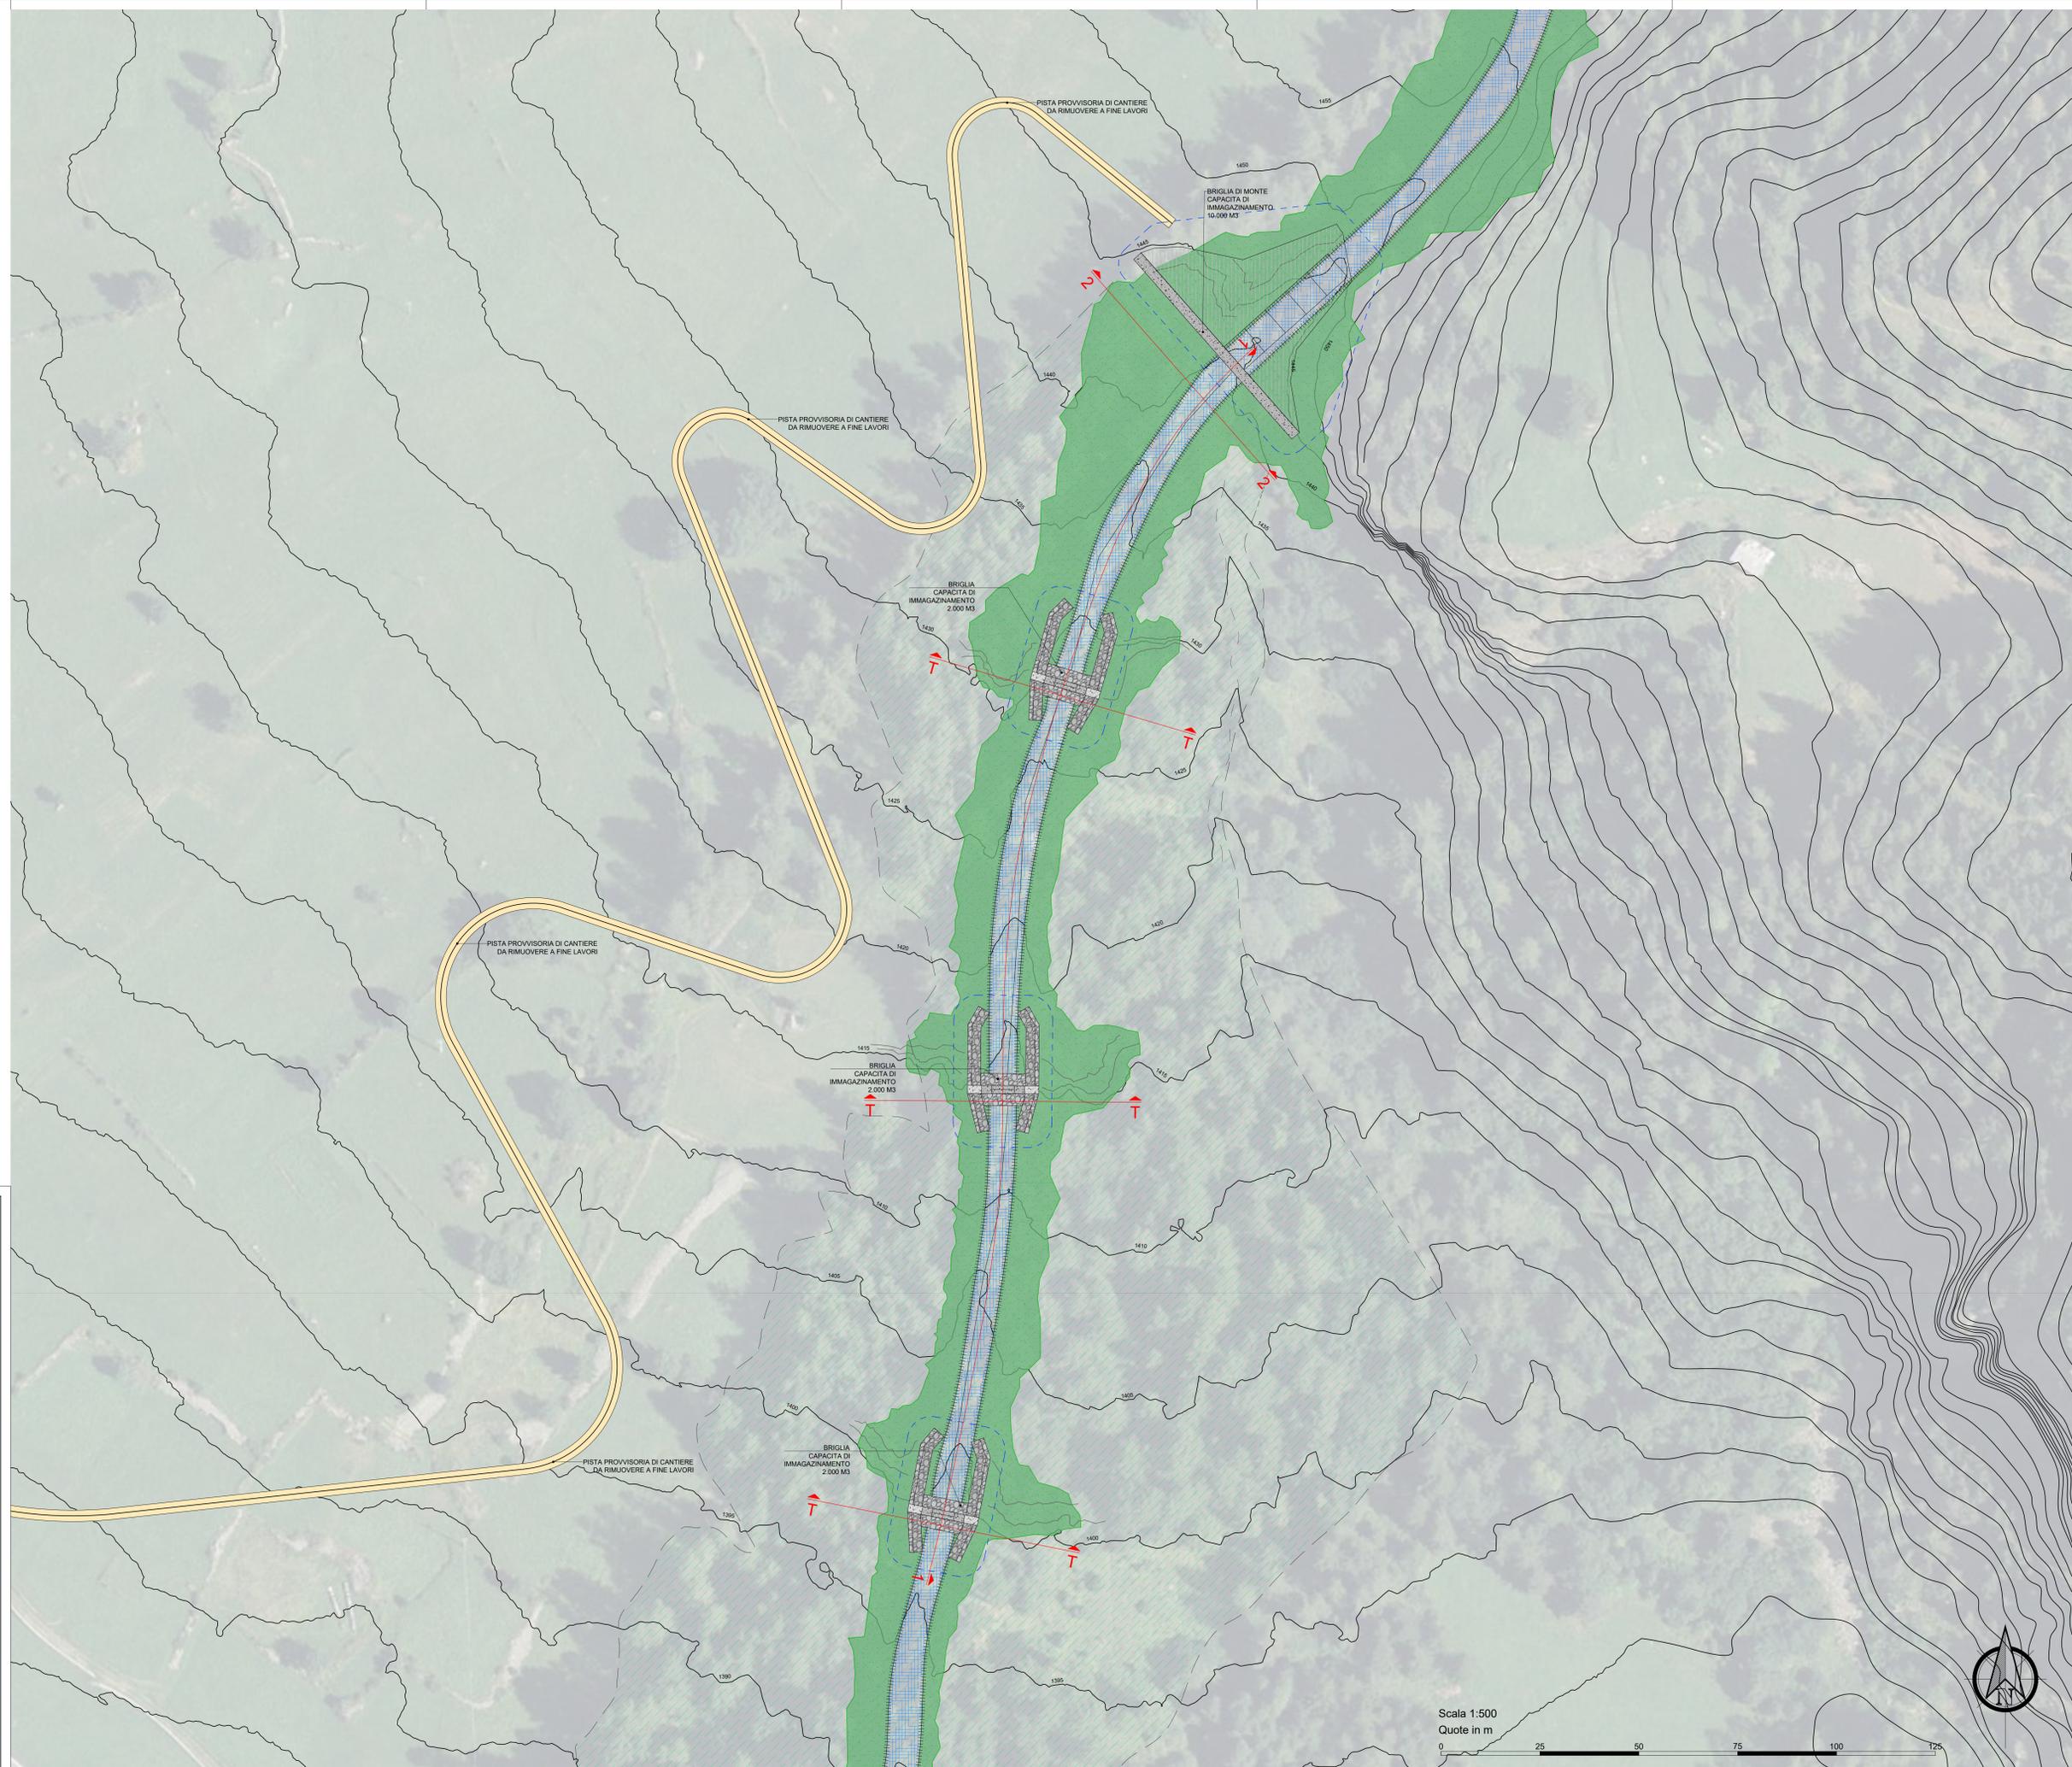

REGIONE AUTONOMA VALLE D'AOSTA  
REGION AUTONOME VALLEE D'AOSTE  
COMUNE DI BRUSSON

L2129 Lavori di sistemazione idraulica del torrente Fornelle

ELABORATO G05 PLANIMETRIA DI PROGETTO: SETTORE DI MONTE

COMMITTENTE AMMINISTRAZIONE COMUNALE DI BRUSSON

**InGeoLab S.r.l.**  
Via Festaz 66 - Aosta - Tel. Ufficio: 0165/525495  
Email: info@ingeoalab.it - P.IVA 01209660073  
Numero REA AO-76479

Attestato, certificato  
con n. 100/000/2018  
Cedolare (17/2018) - 2  
Business Terrazze



7							
6							
5							
4							
3	G05	PFTE	P.Barrel	A.Béthaz	A.Béthaz	December 2022	
2	G05	PFTE	P.Barrel	A.Béthaz	A.Béthaz	May 2021	
1	G05	PFTE	E.Gonzales	A.Béthaz	A.Béthaz	August 2021	

Versione: Elaborato: Progetto Redatto: Controllato: Approvato: Aggiornamento:

Tutti i diritti sono riservati. E' vietata qualsiasi riproduzione anche parziale senza autorizzazione.

