



Rilievo quotato zona ponte oggetto d'intervento

scale 1:200

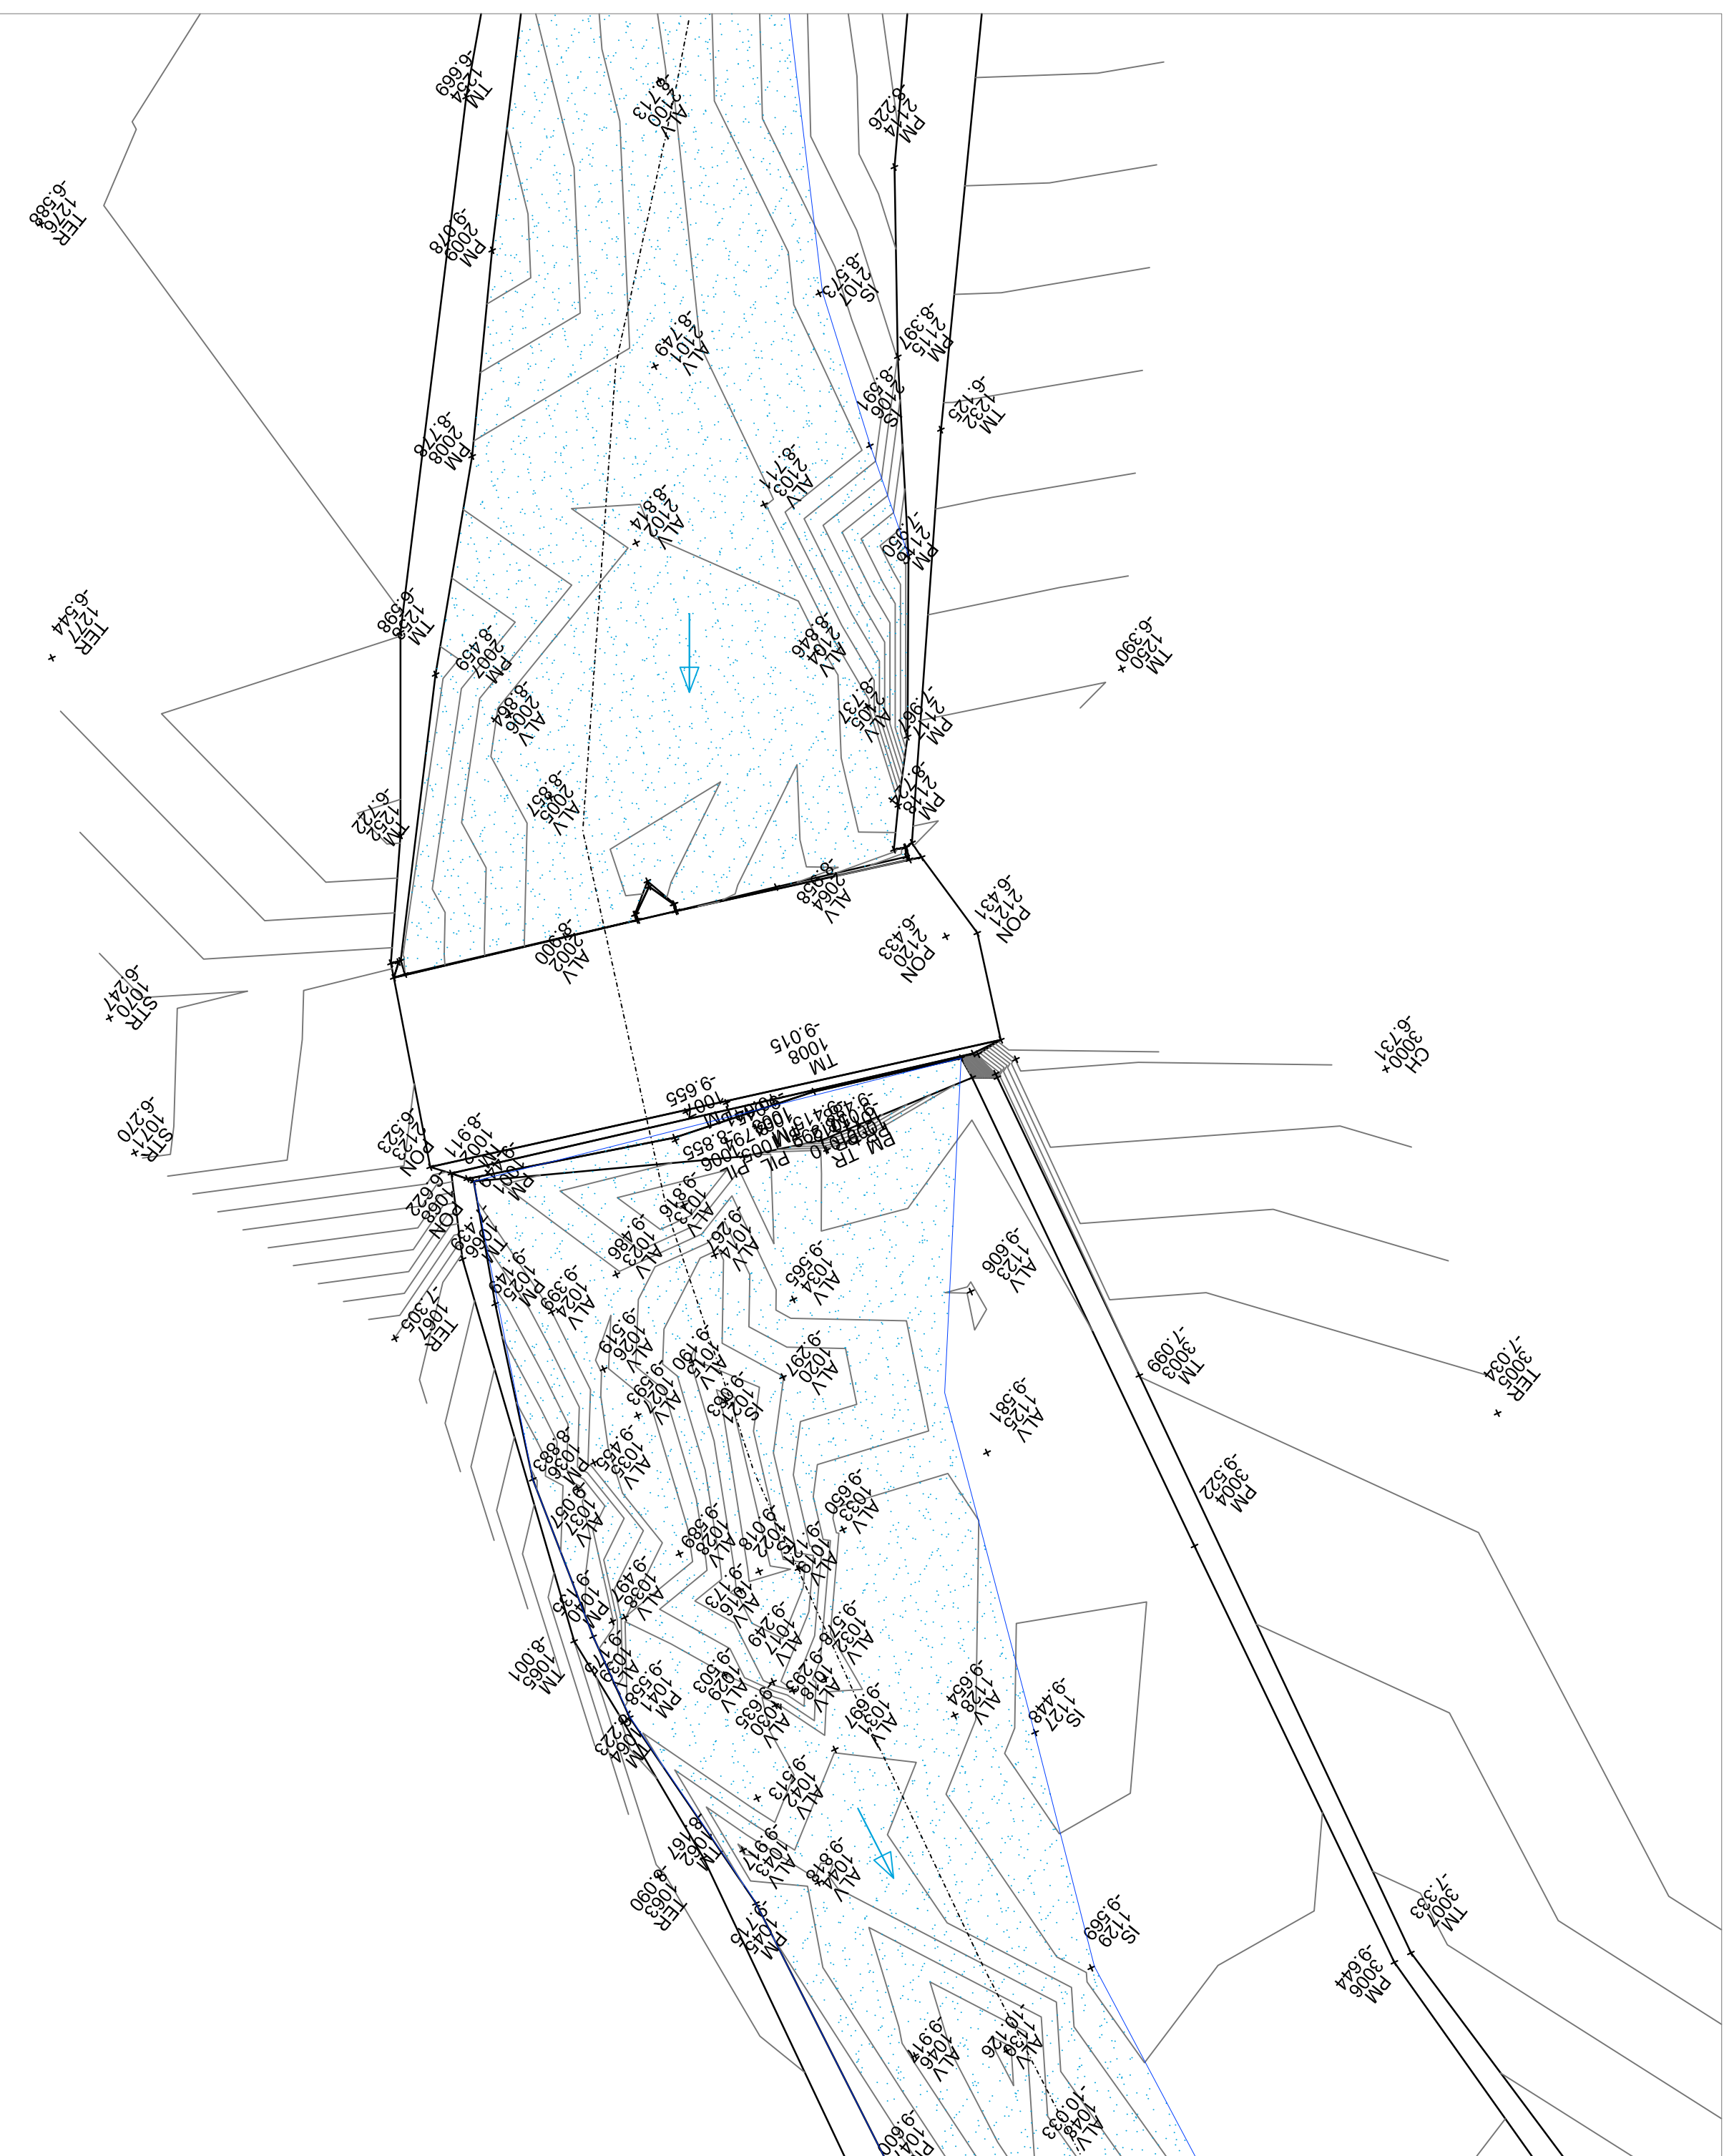


Pianta - stato esistente

scale 1:201

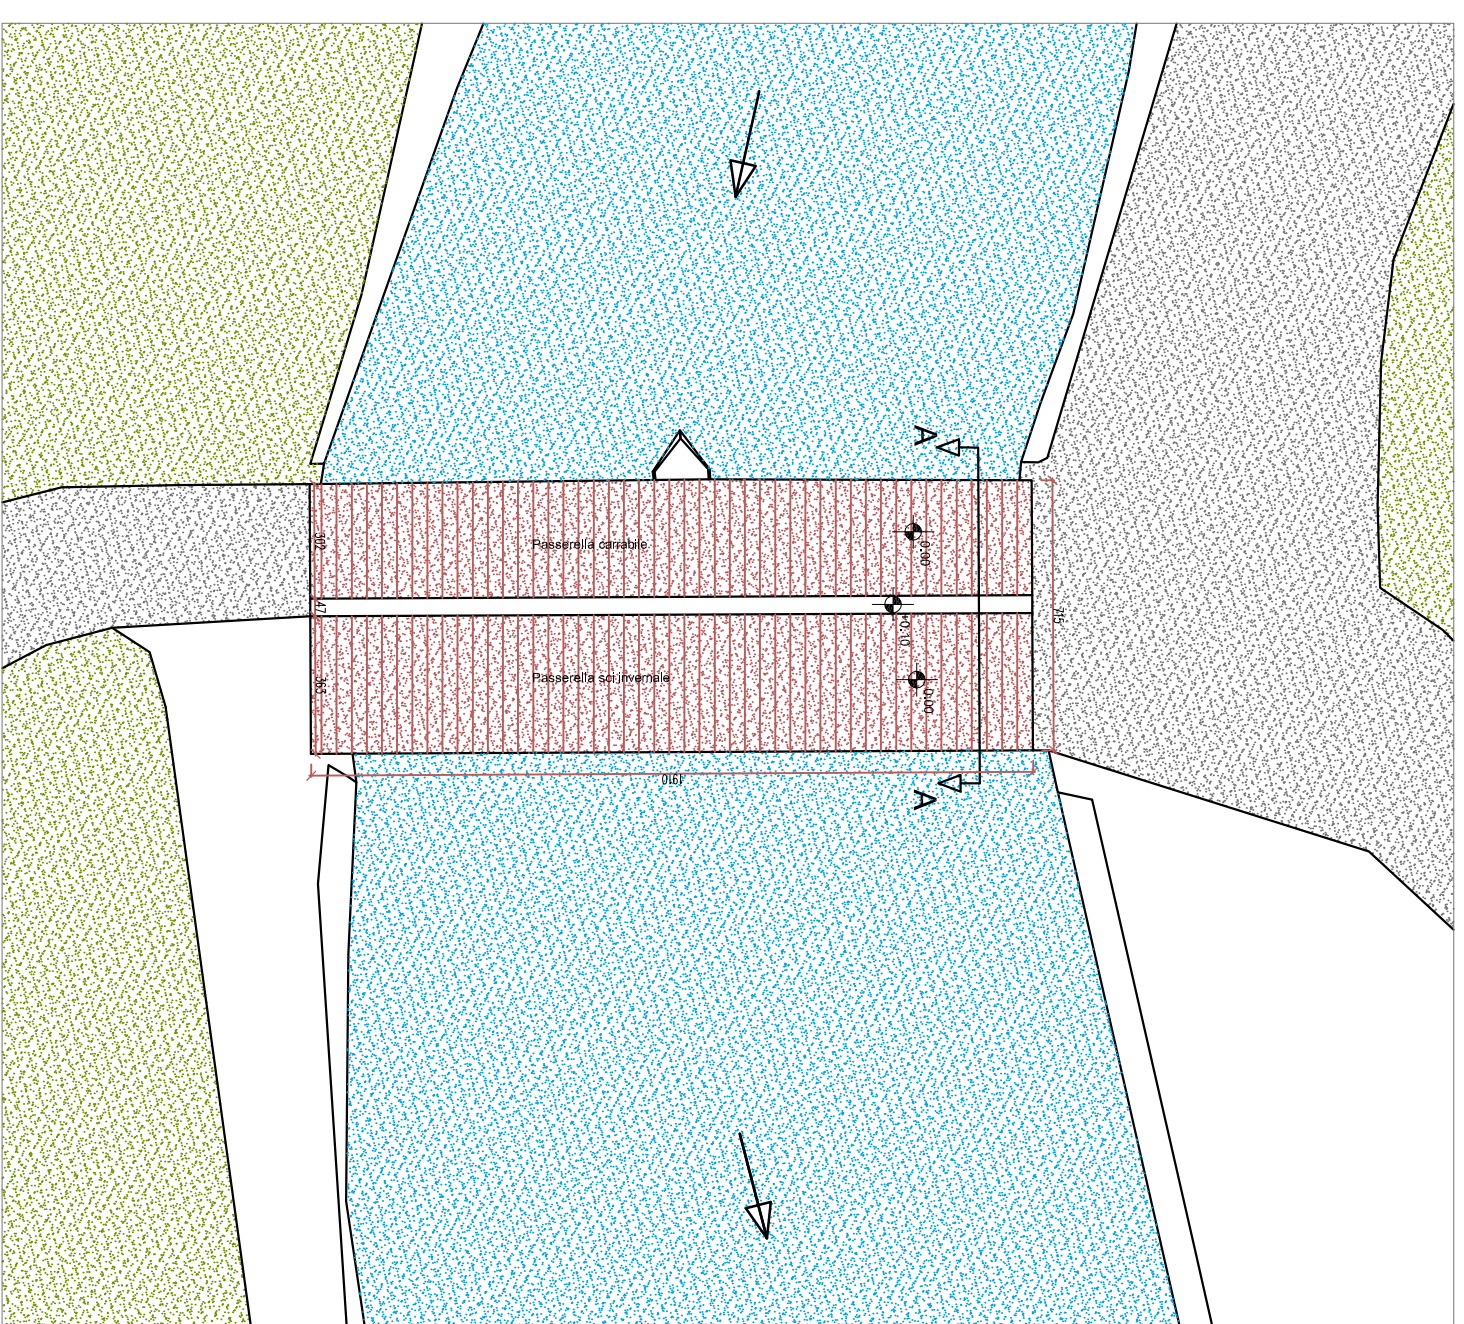

Sezione AA stato esistente


scala 1:50

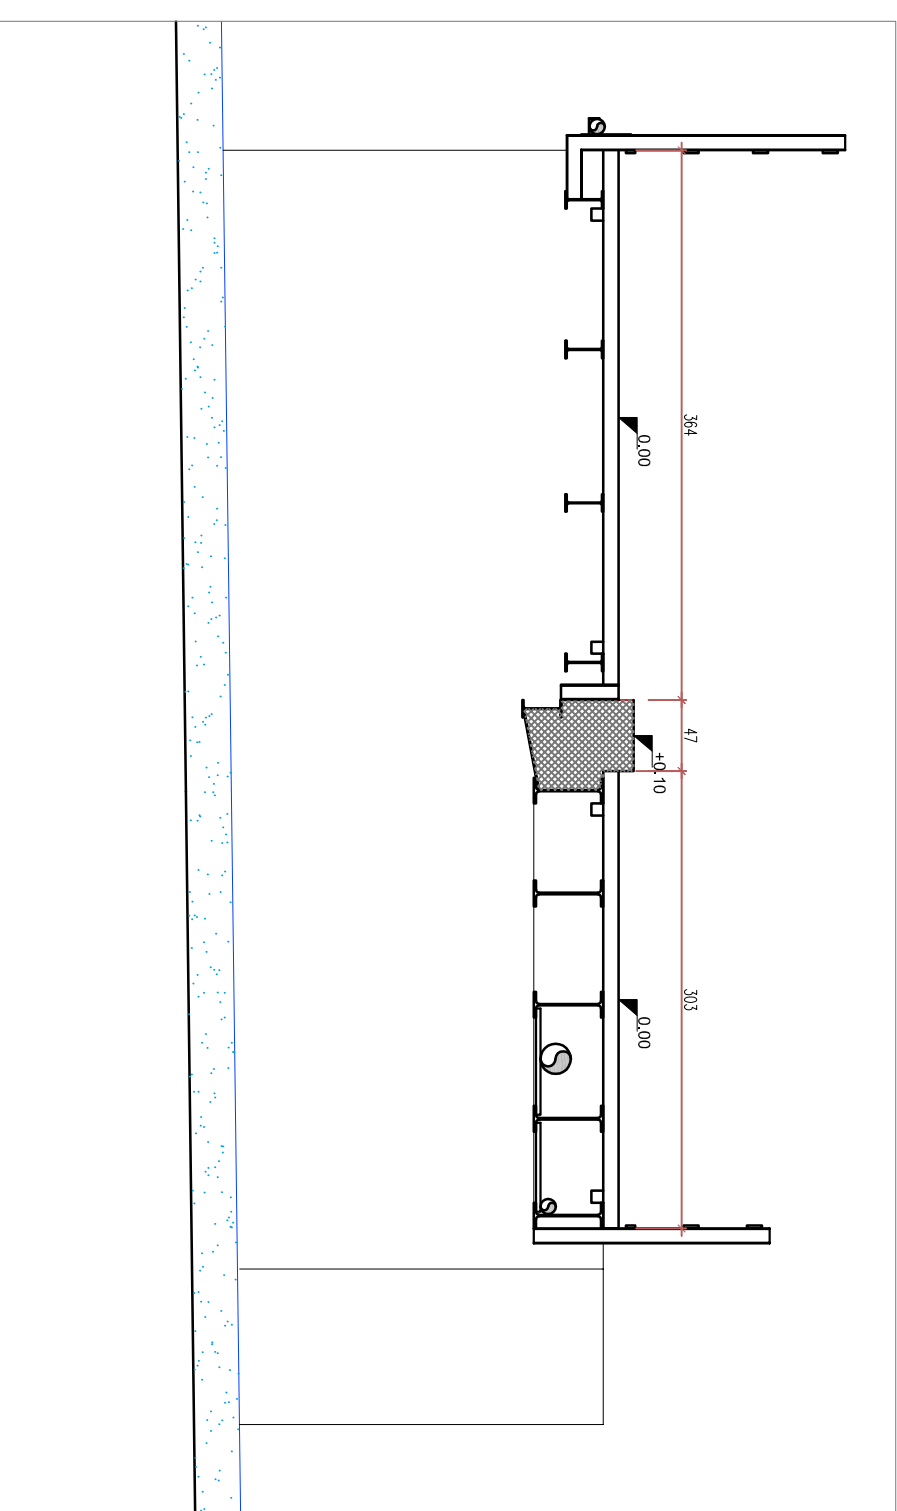

Particolare 2

scale 1:20


scale 1:20

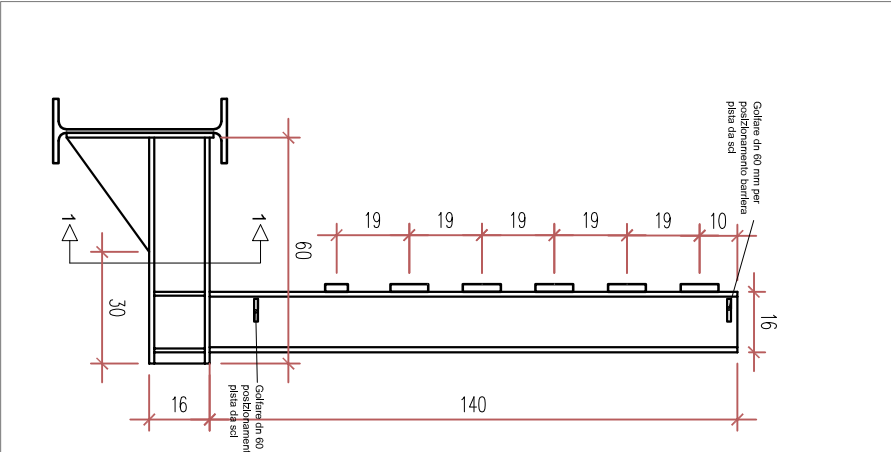

Particolare 2


Scale 1:10

Scale 1:10

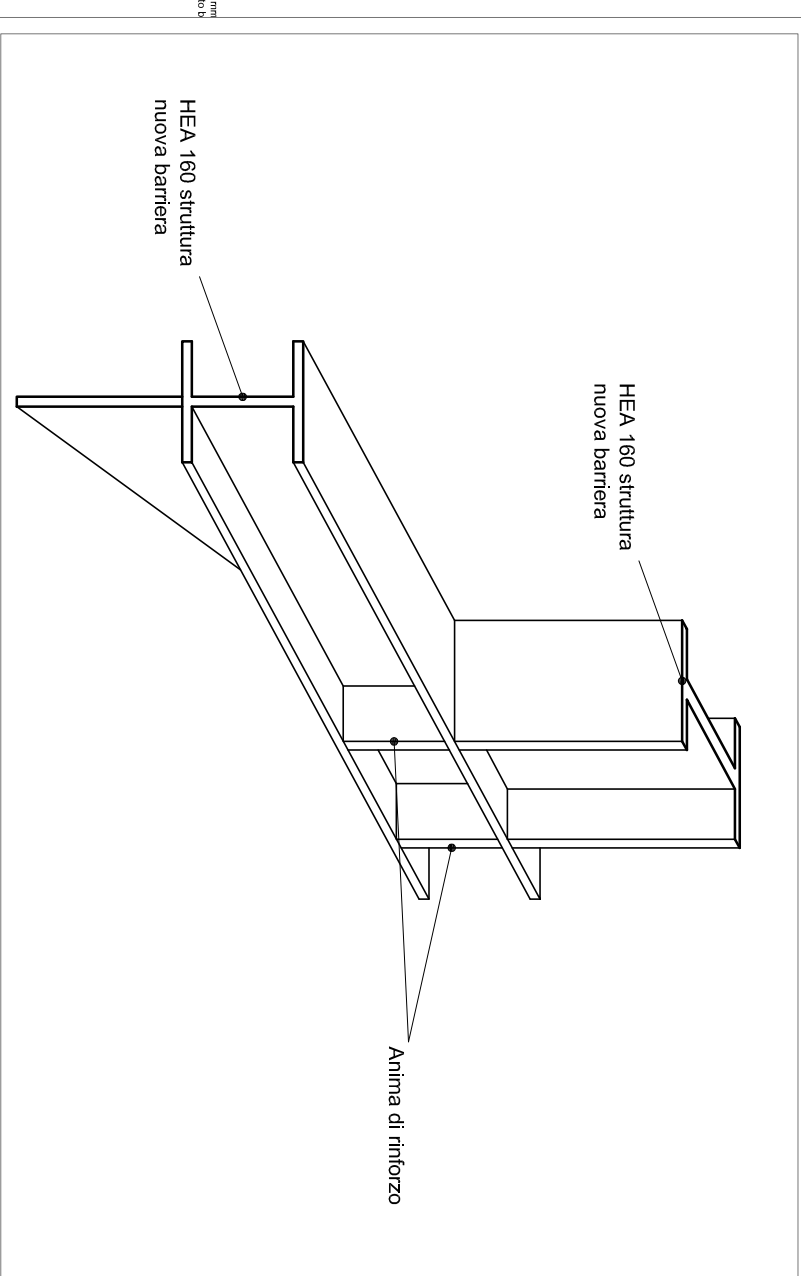


Pianta - stato progetto
scala 1:100

scale 1:100

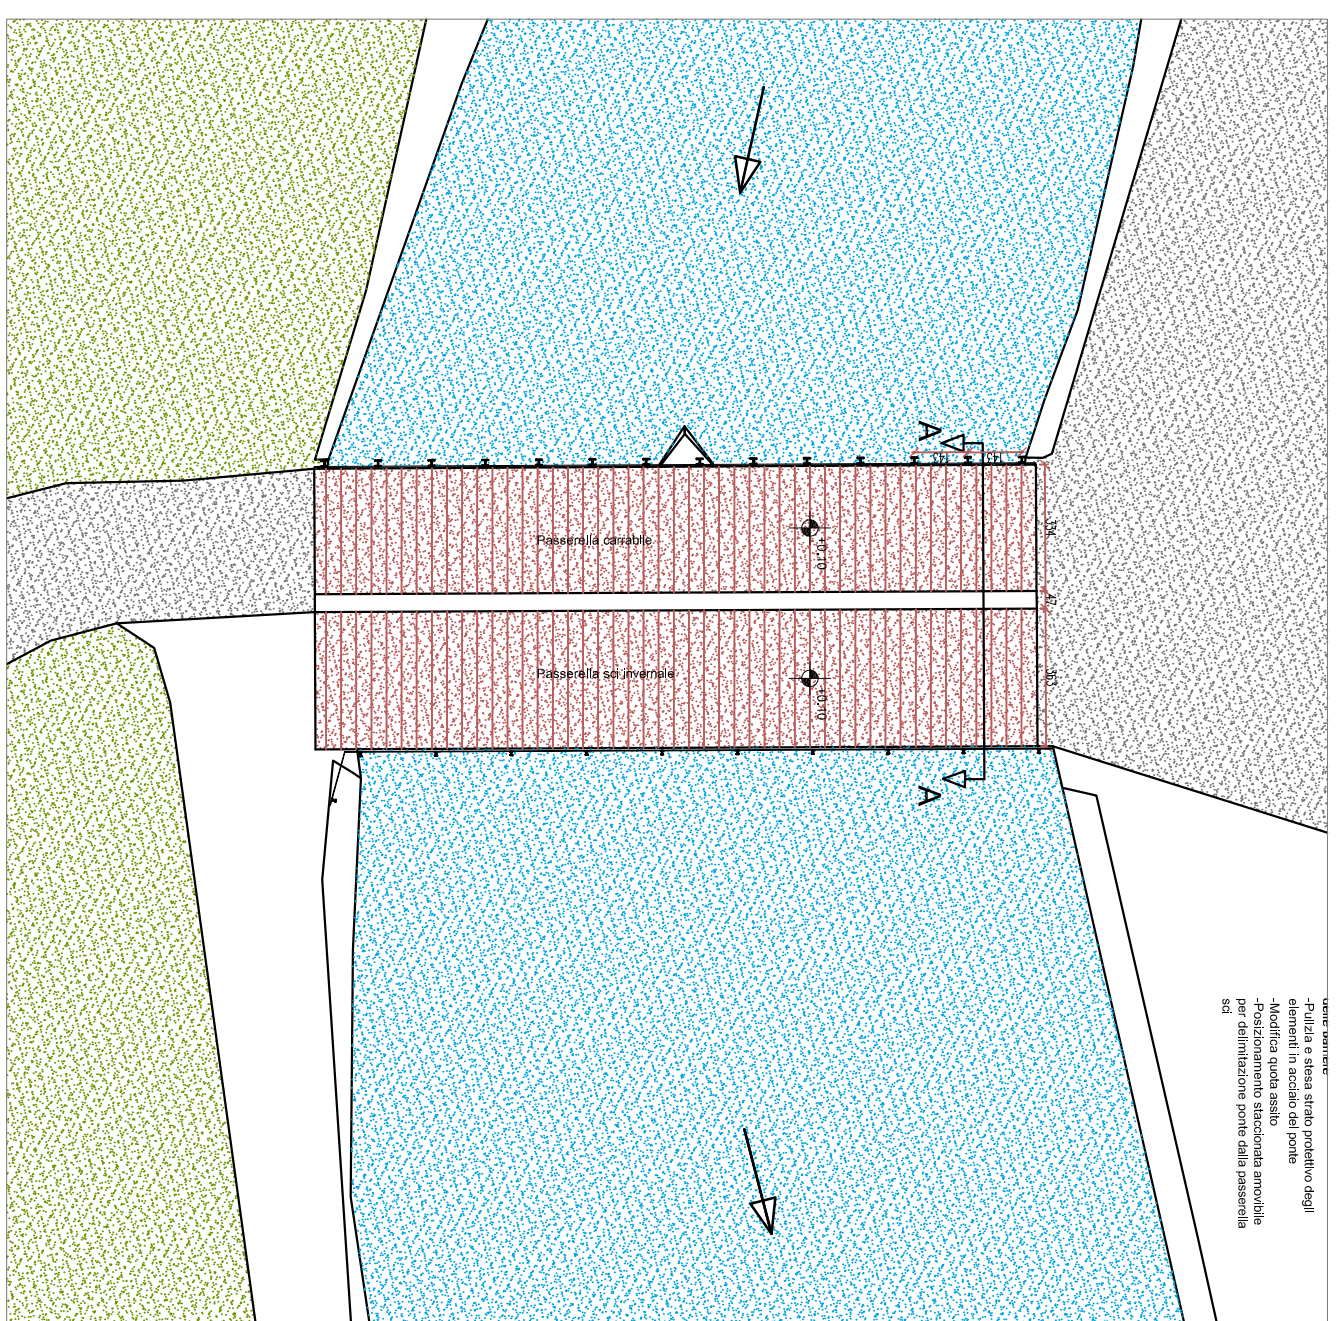

Sezione AA stato progetto


scala 1:50

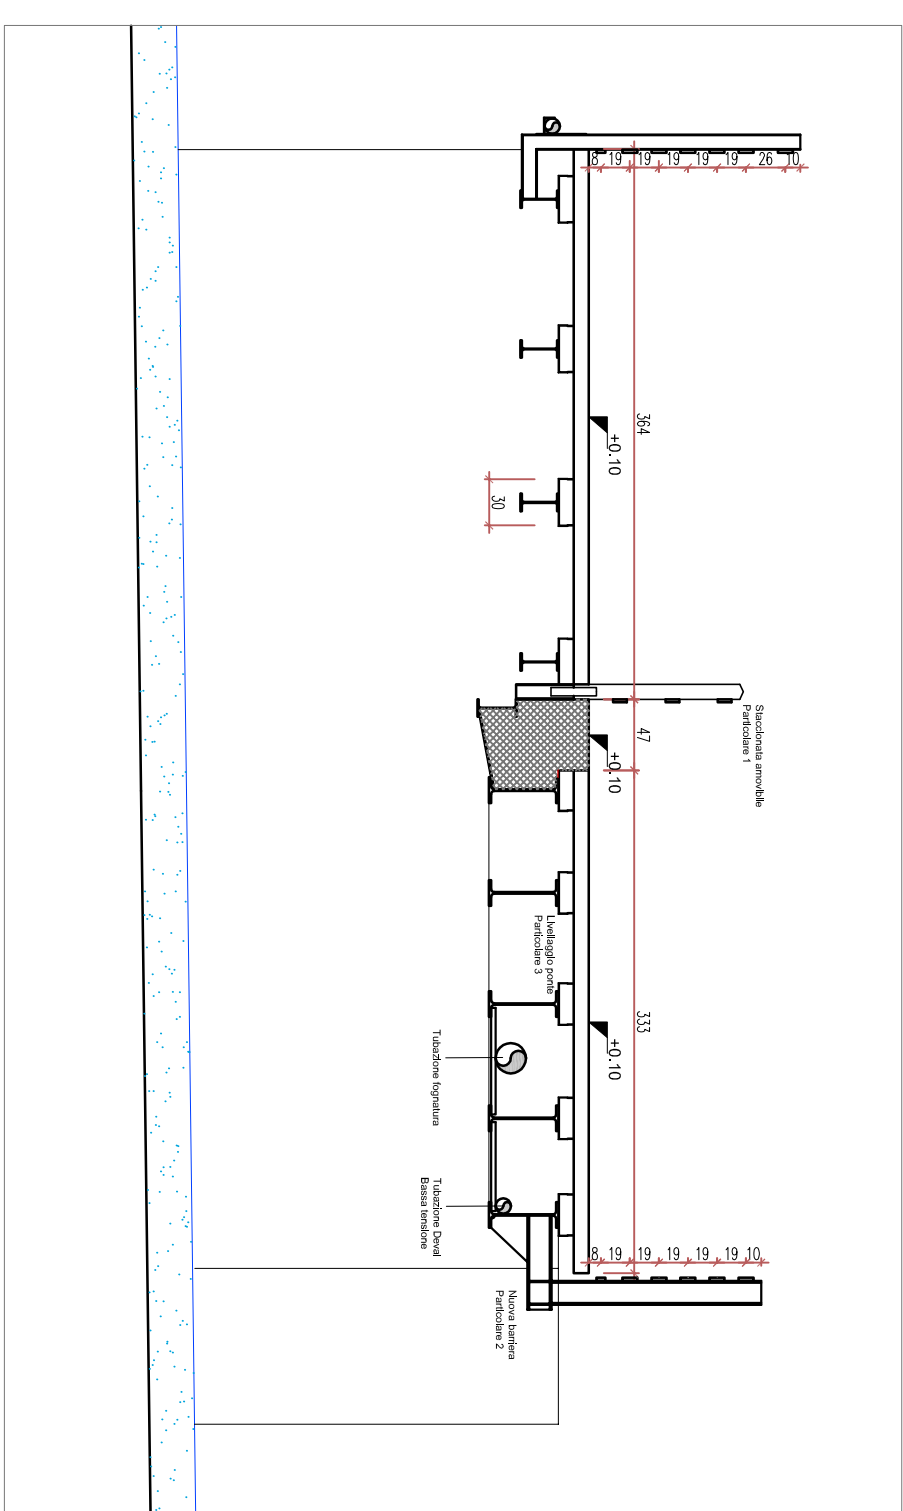

Particolare 2


10

10

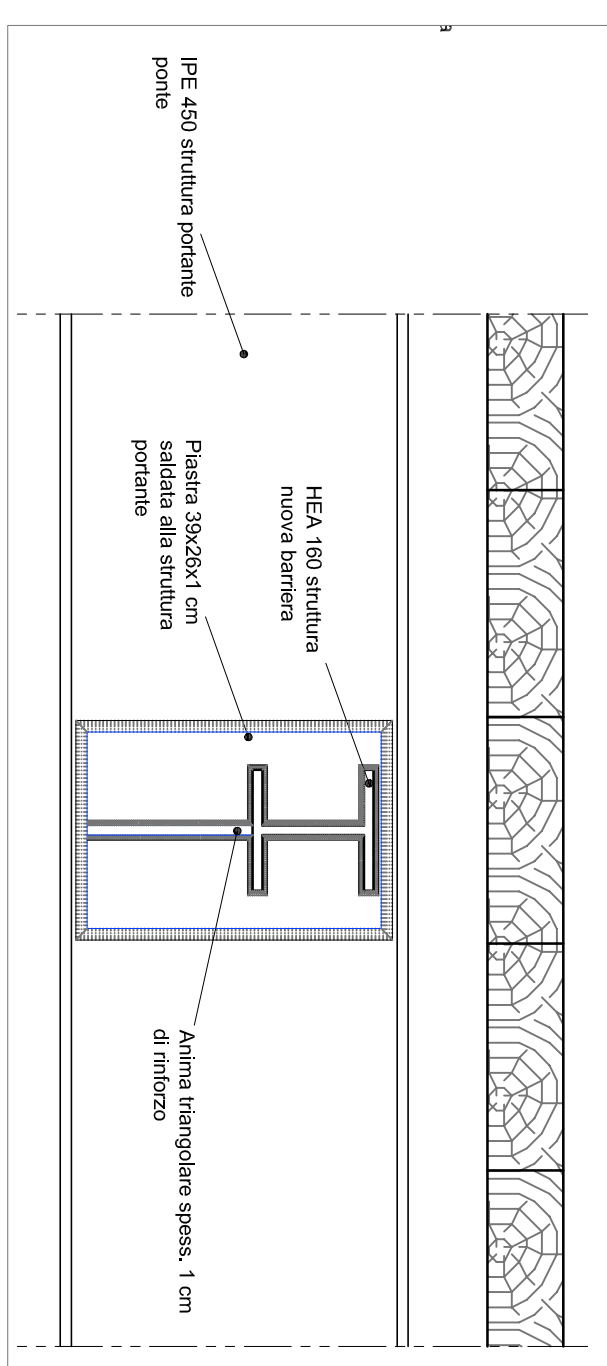


Particolare 3 - vista assonometrica

scala 1:10

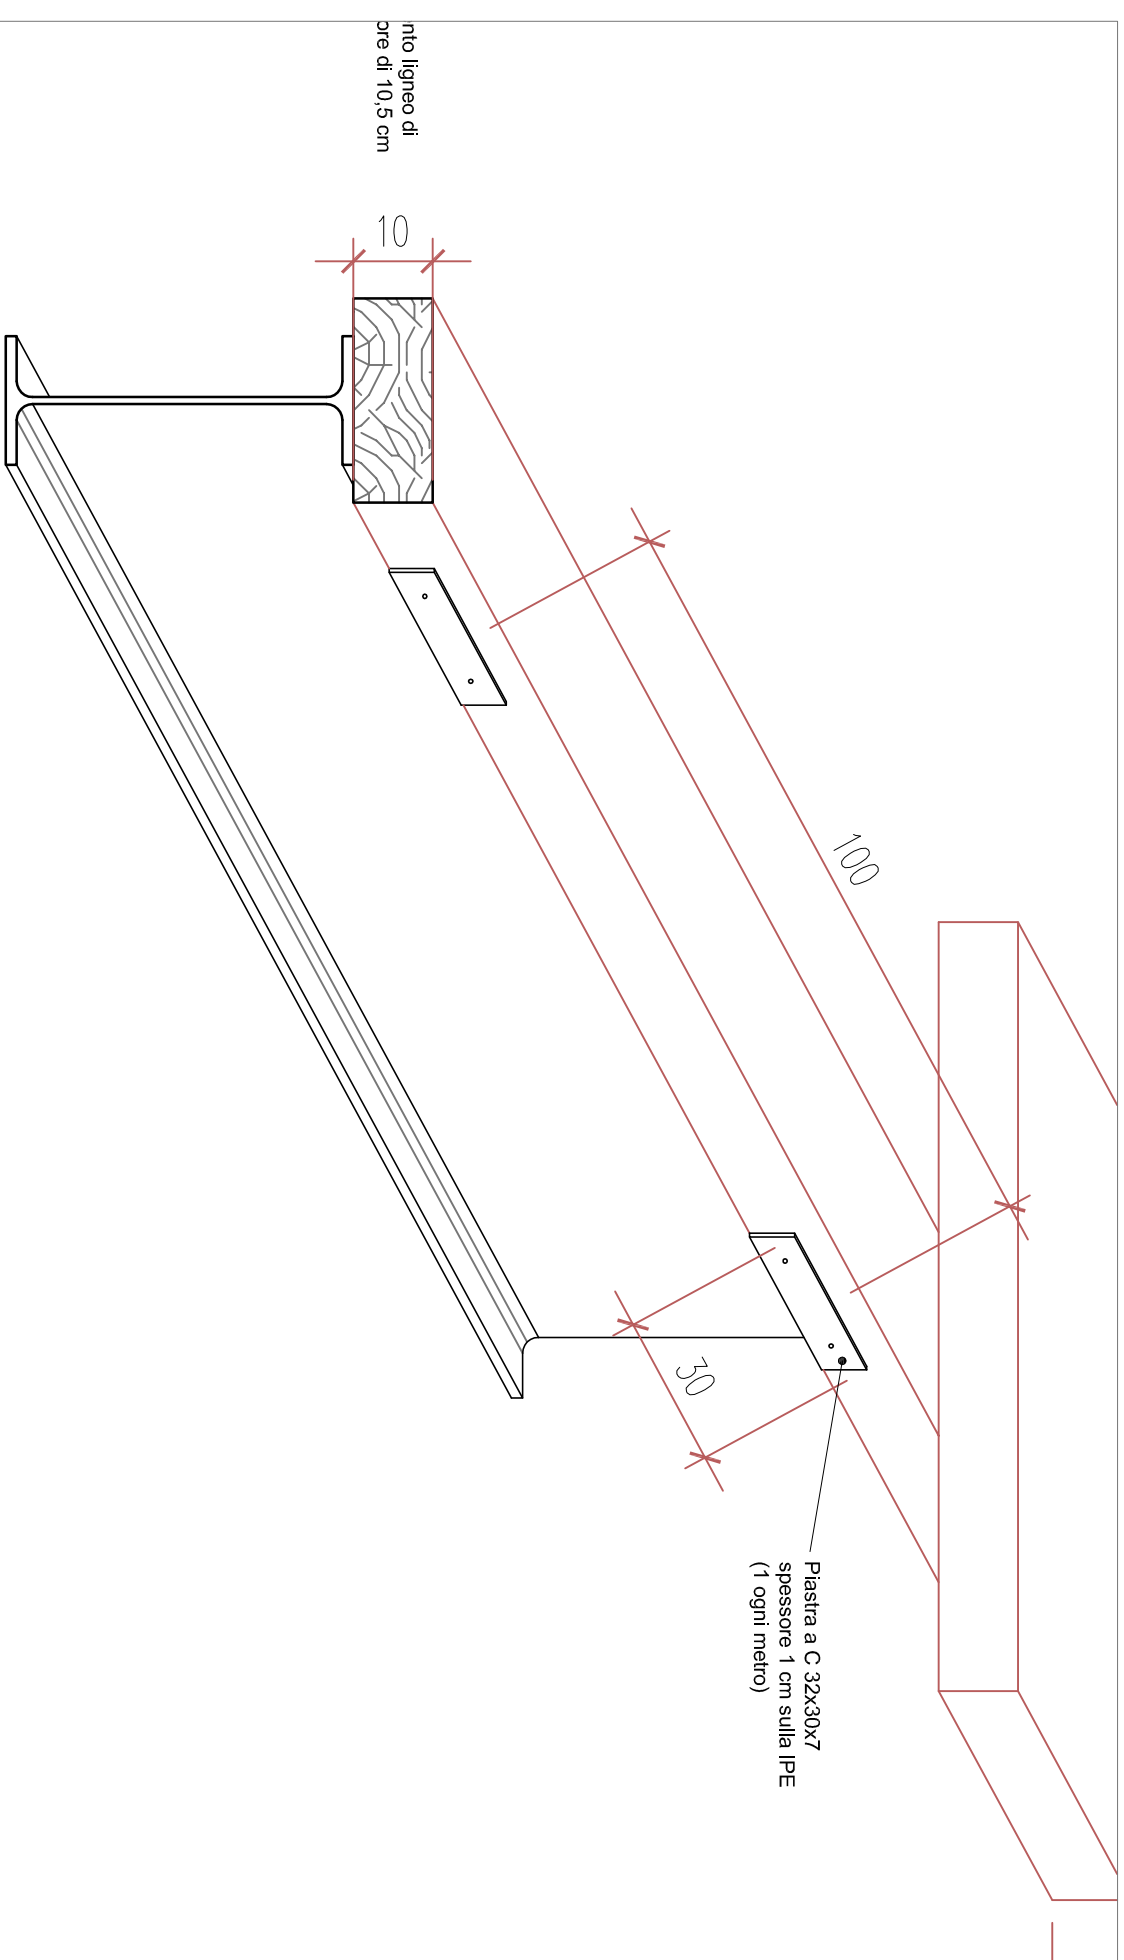

Particolare 1


scala 1:10

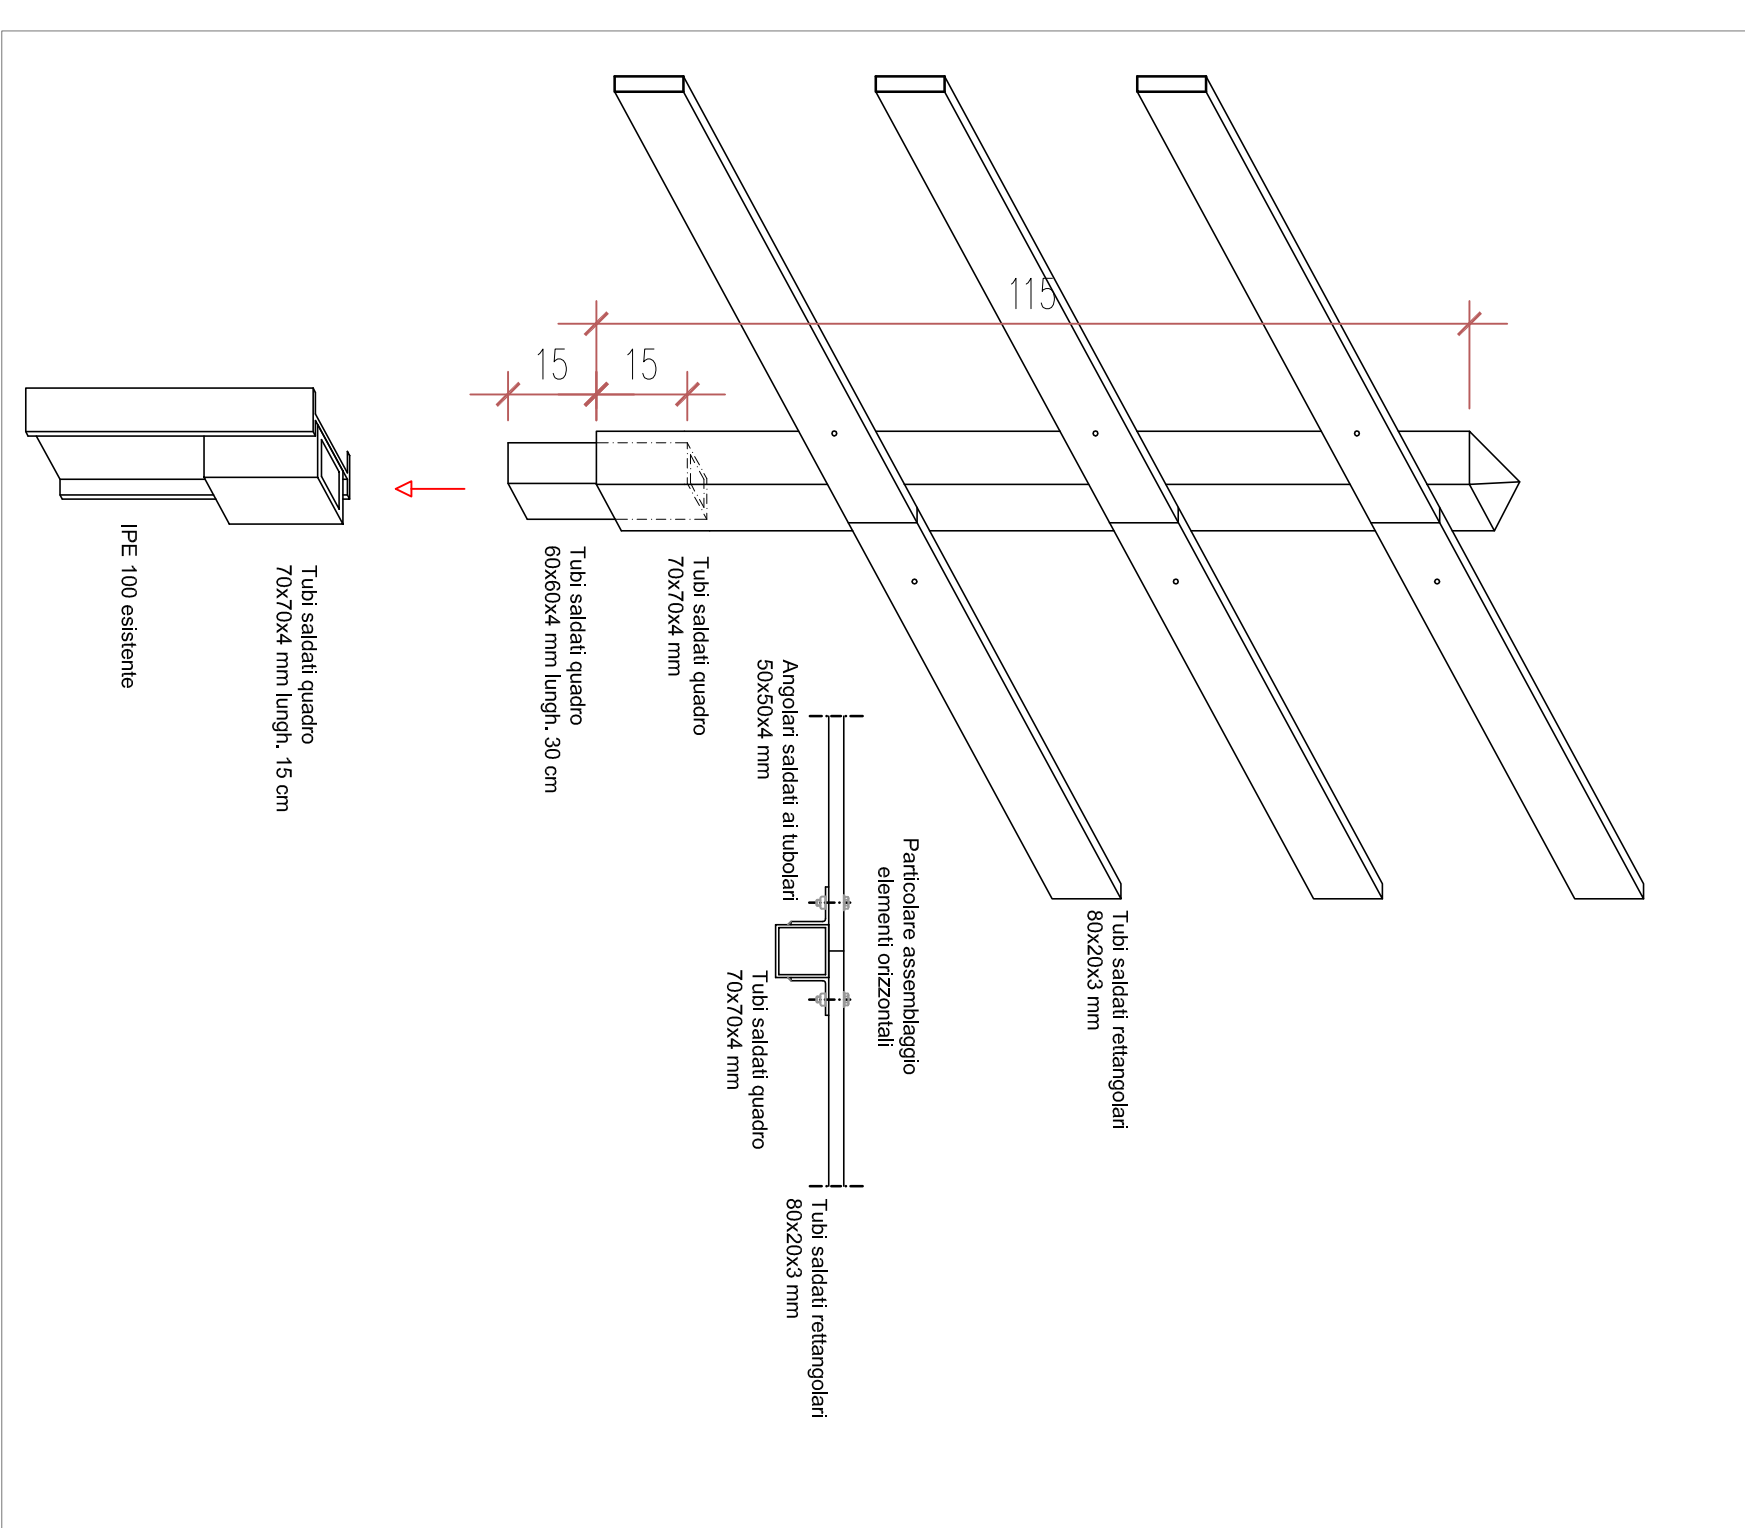


Particolare 4

Intensificaz

scale 1:20

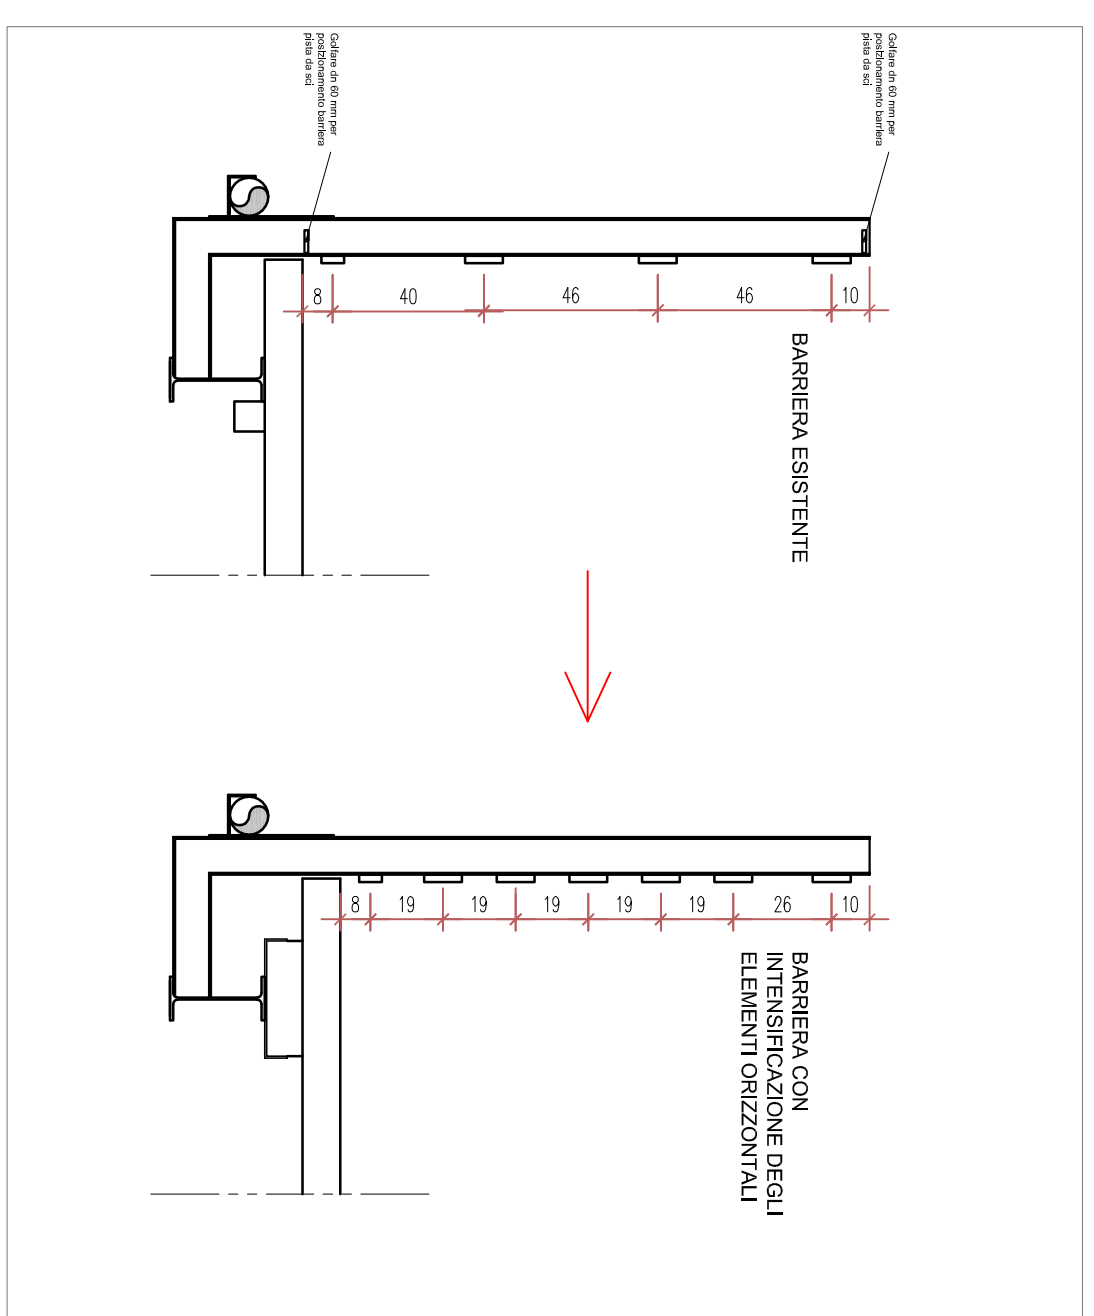

REGIONE AUTONOMA VALLE D'AOSTA	REGIONE AUTONOMIE VALLEE D'AOSTE
COMUNE DI BRUSSON	COMUNE DE BRUSSON

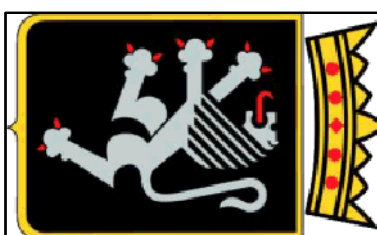

PROGETTO:
LAVORI DI MANUTENZIONE STRAORDINARIA DEL PONTE SULL TORRENTE
EVANCON IN LOC. PRA COMUNAL. NEL COMUNE DI BRUSSON