



**FEASR – Programma di Sviluppo Rurale 2014-2020**

**MISURA 8**

**“Investimenti nello sviluppo delle aree forestali e nel miglioramento della redditività delle foreste”**

**SOTTOMISURA 8.5**

**“Sostegno agli investimenti destinati ad accrescere la resilienza e il pregio ambientale degli ecosistemi forestali”**

**Tipologia di intervento 8.5.1**

**Comune di Brusson**

**Interventi selvicolturale e di miglioramento della funzione  
turistico-ricreativa dell’area di Saint-Valentin**

**PROGETTO DEFINITIVO/ESECUTIVO**

26 novembre 2017

**Tav. DE 8**

**Planimetrie generali**

**Committente**

**Comune di Brusson**

**Tecnico  
incaricato**

**Dott. For. Elena Pittana**

Reg. Amérique 9, 11020 Quart (Ao)


0165.775167

e.pittana@agroforest.it

e.pittana@epap.sicurezzapostale.it



# Planimetria stato attuale

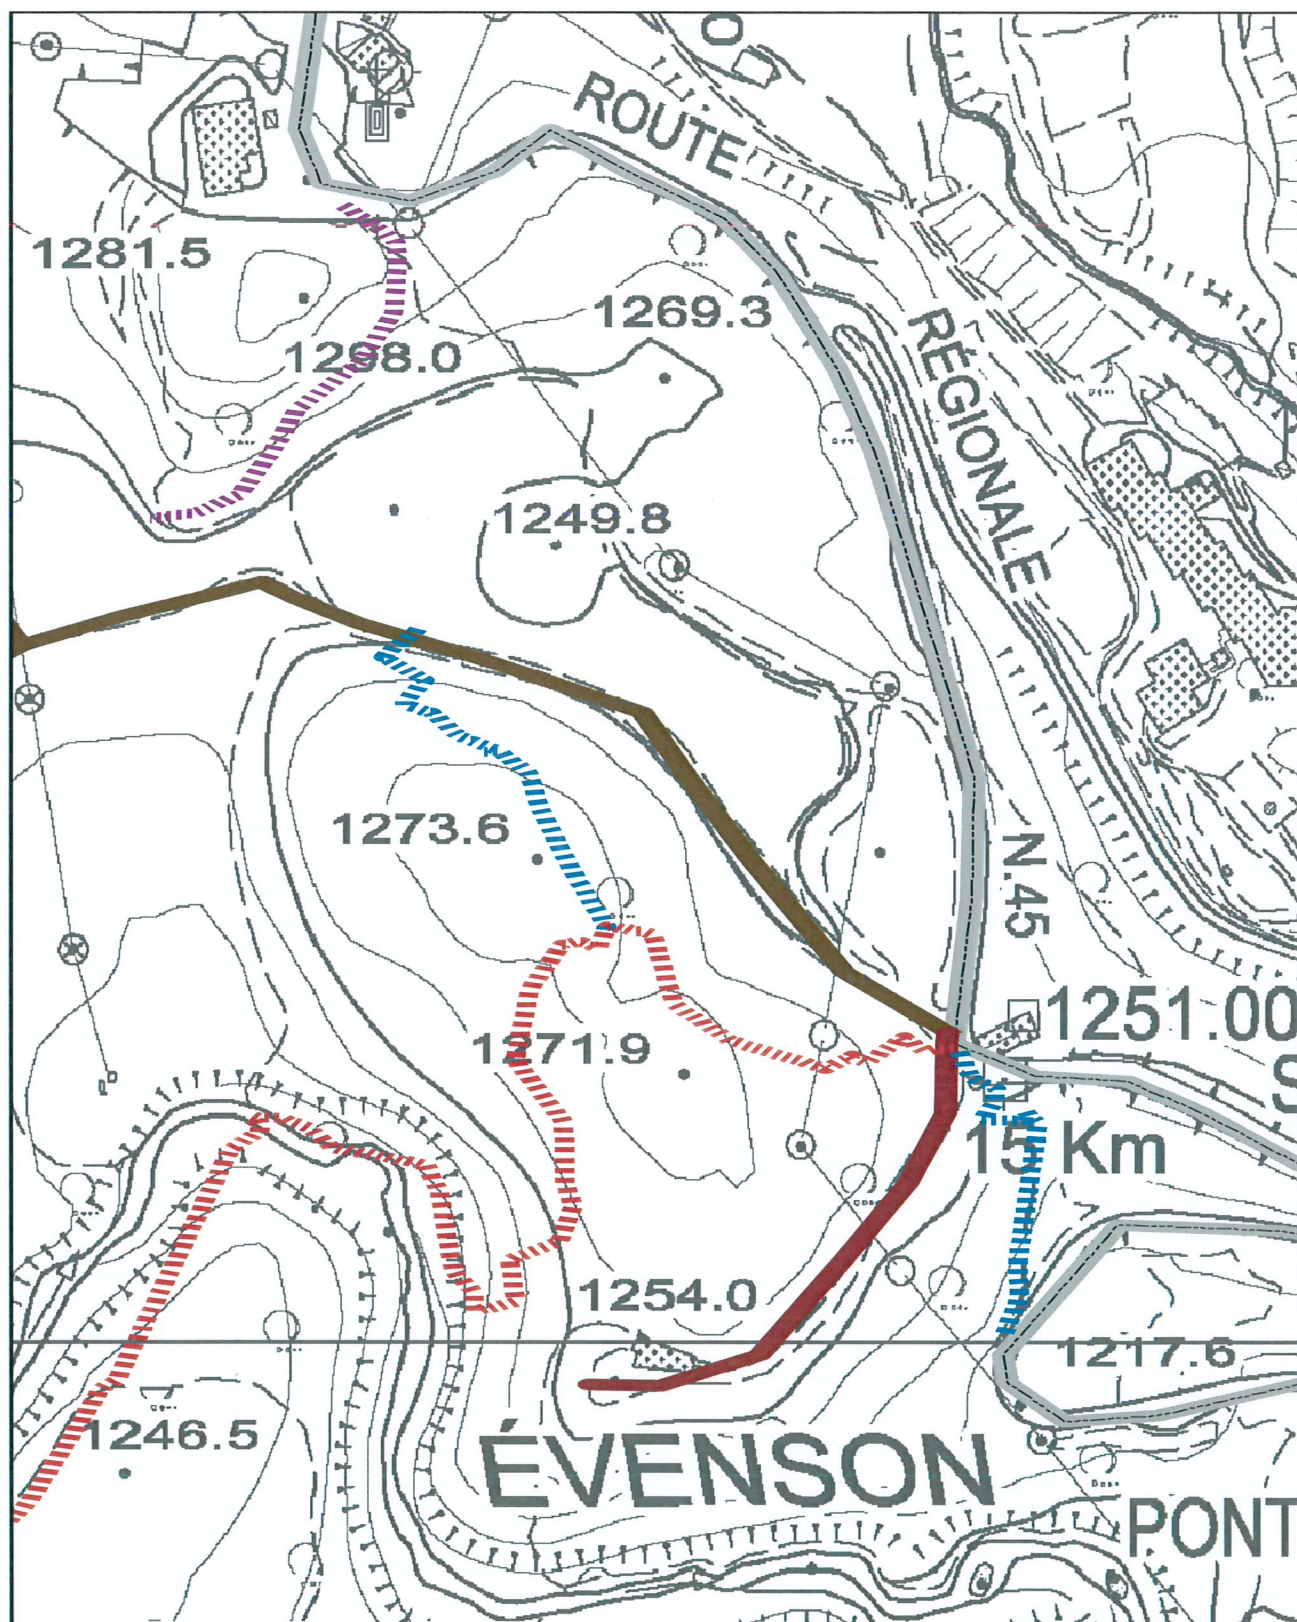

1:2.500

## Legenda

----- sentiero 1 a

----- sentiero non mappato su geonavigatore

----- sentiero non mappato su geonavigatore, attualmente non percorribile

----- accesso discarica


----- podereale

----- S.R.





# Planimetria stato attuale su base catastale

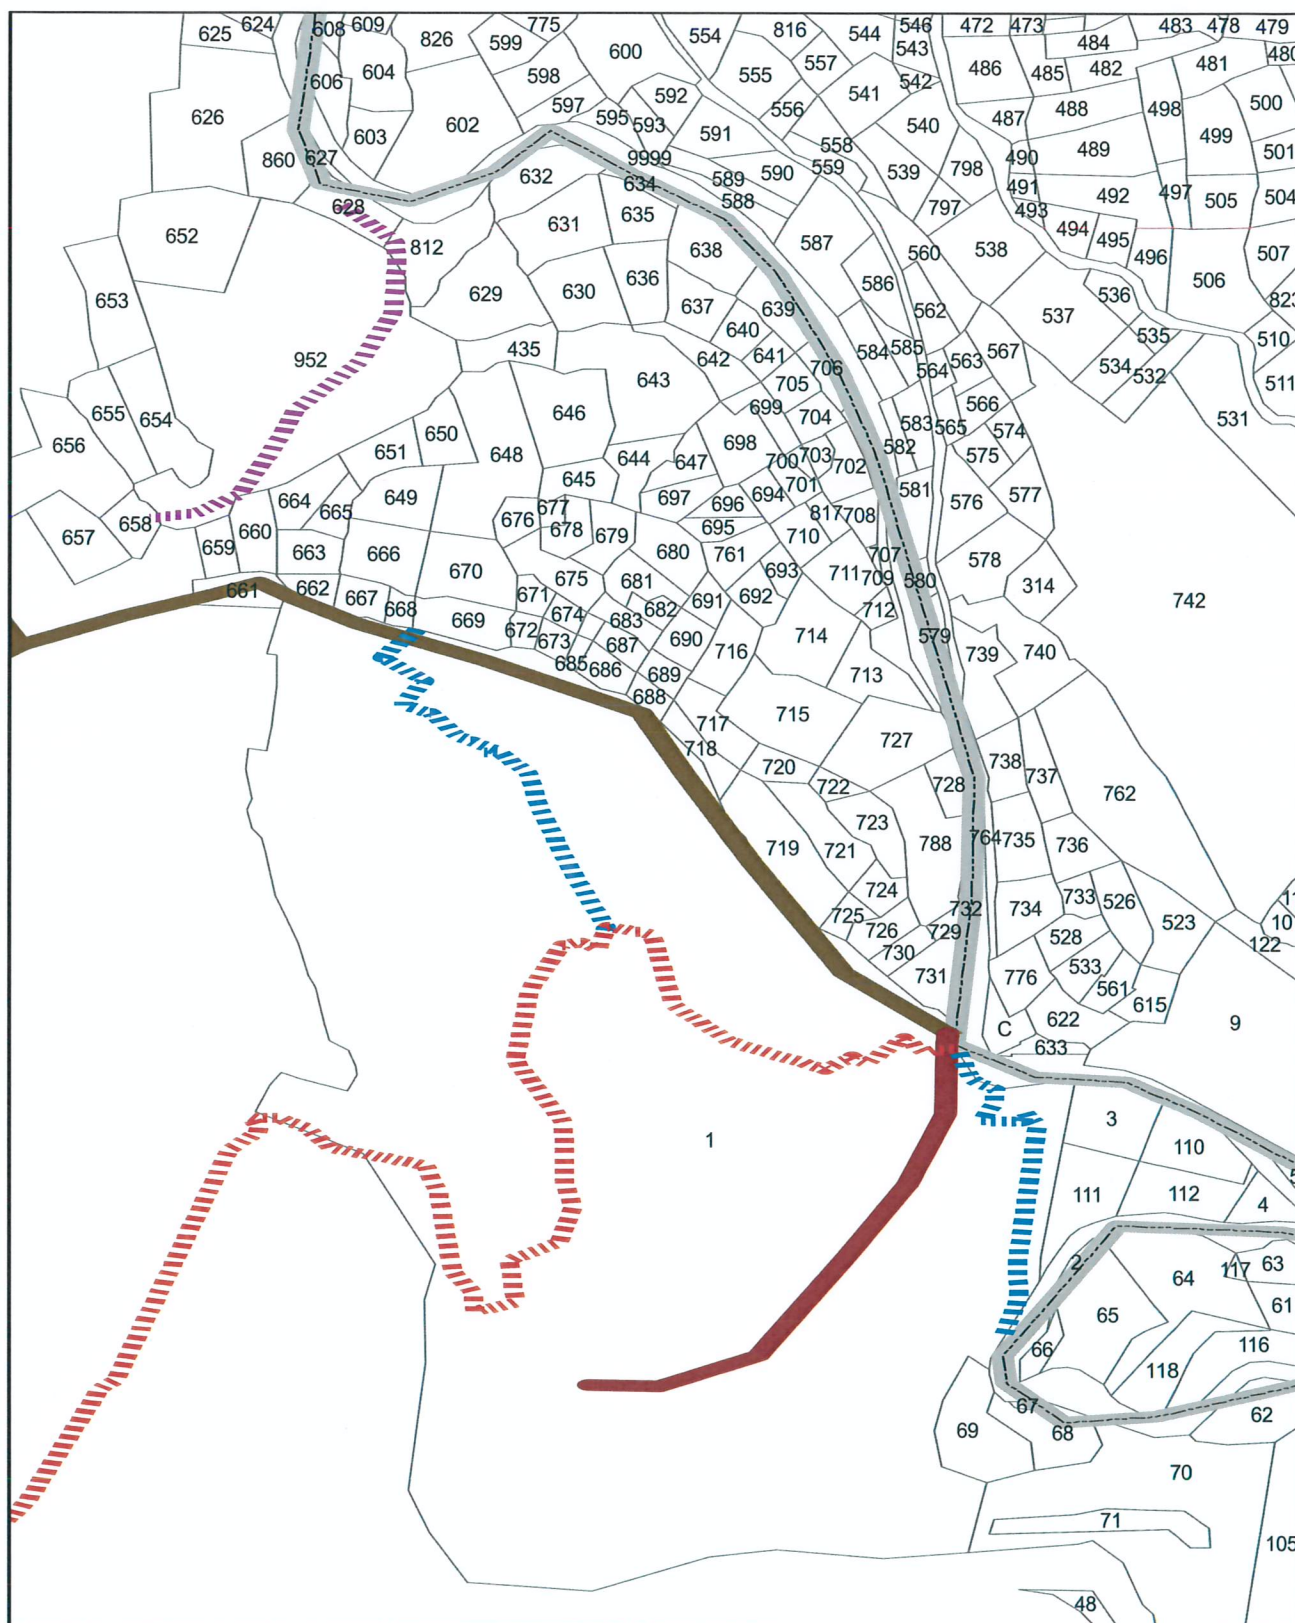

1:2.500


## Legenda

- sentiero 1 a
- sentiero non mappato su geonavigatore
- sentiero non mappato su geonavigatore, attualmente non percorribile
- accesso discarica
- poderale
- pista su Ru
- S.R.


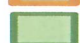




# Planimetria intervento selvicolturale

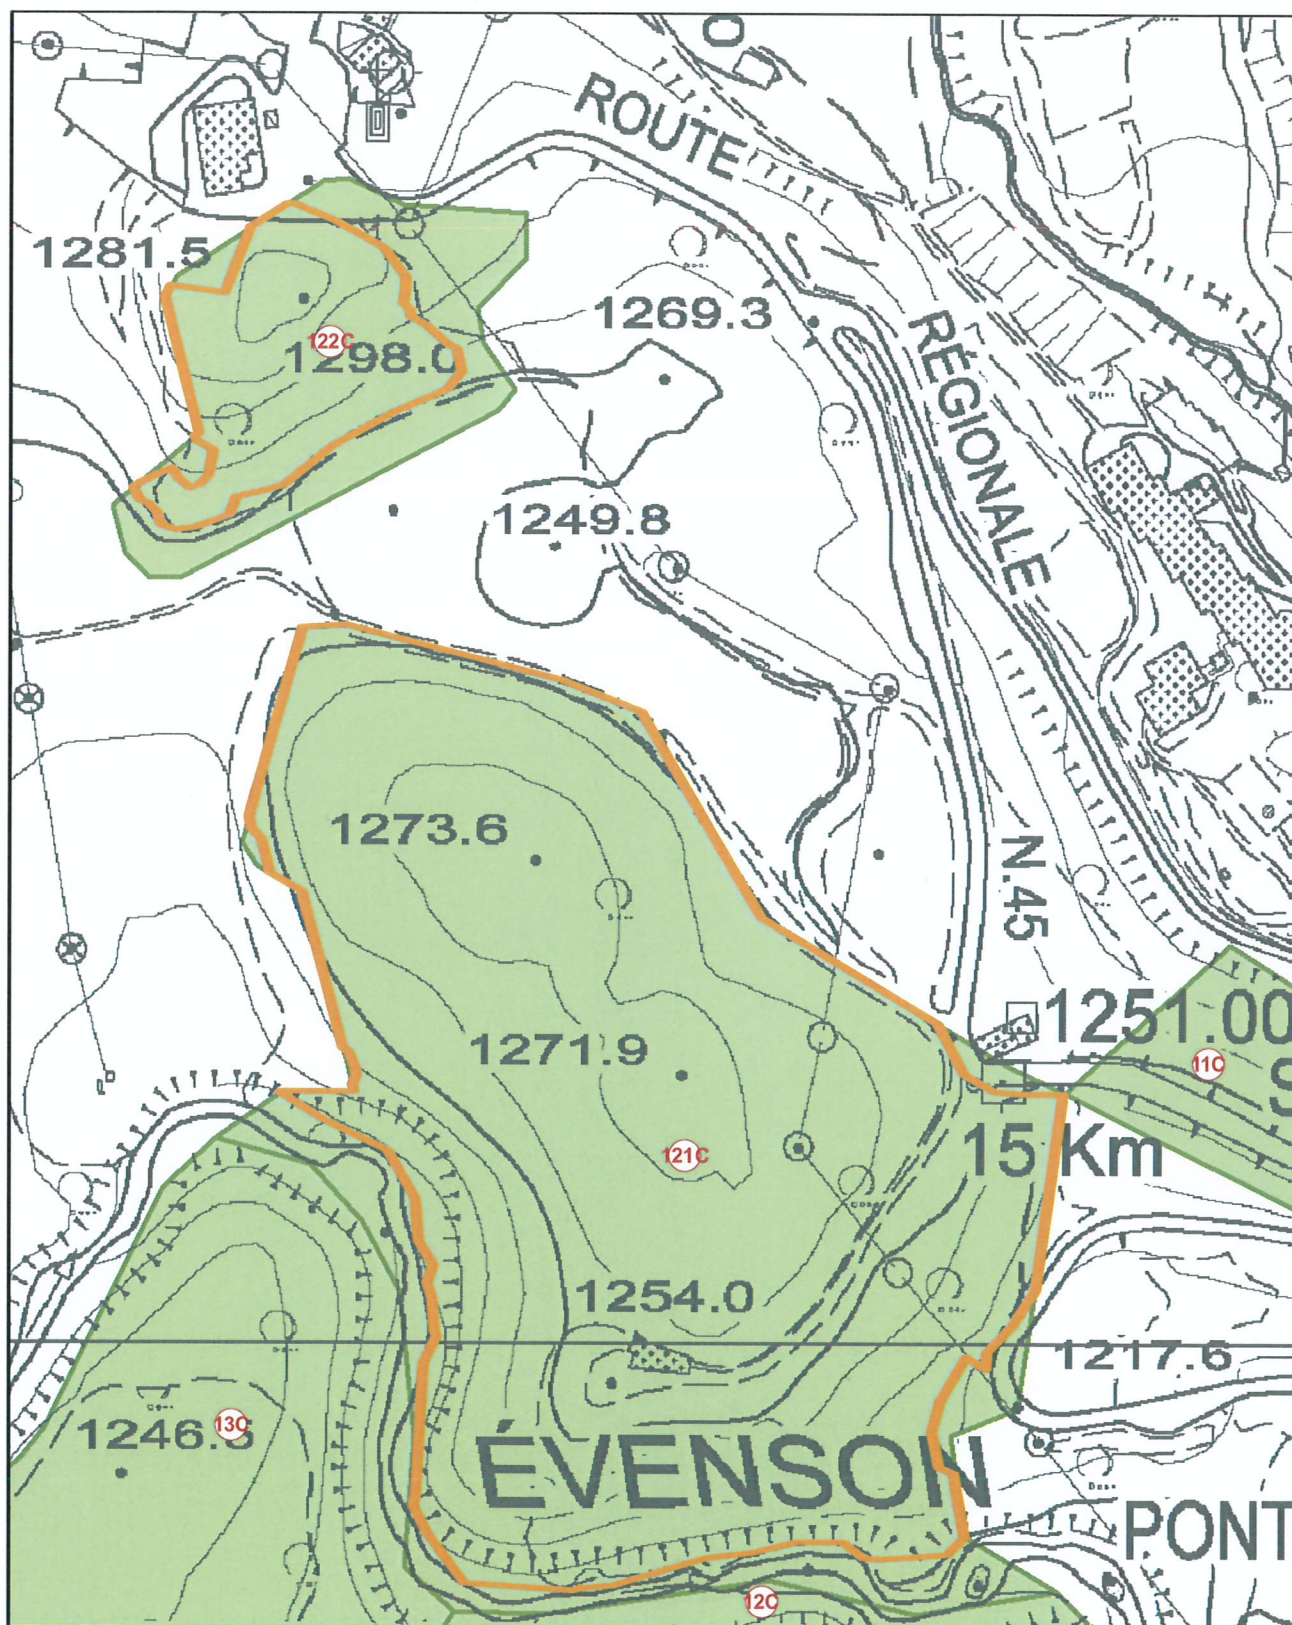

## Legenda


-  limite intervento selvicolturale
-  particelle piano economico

1:2.500





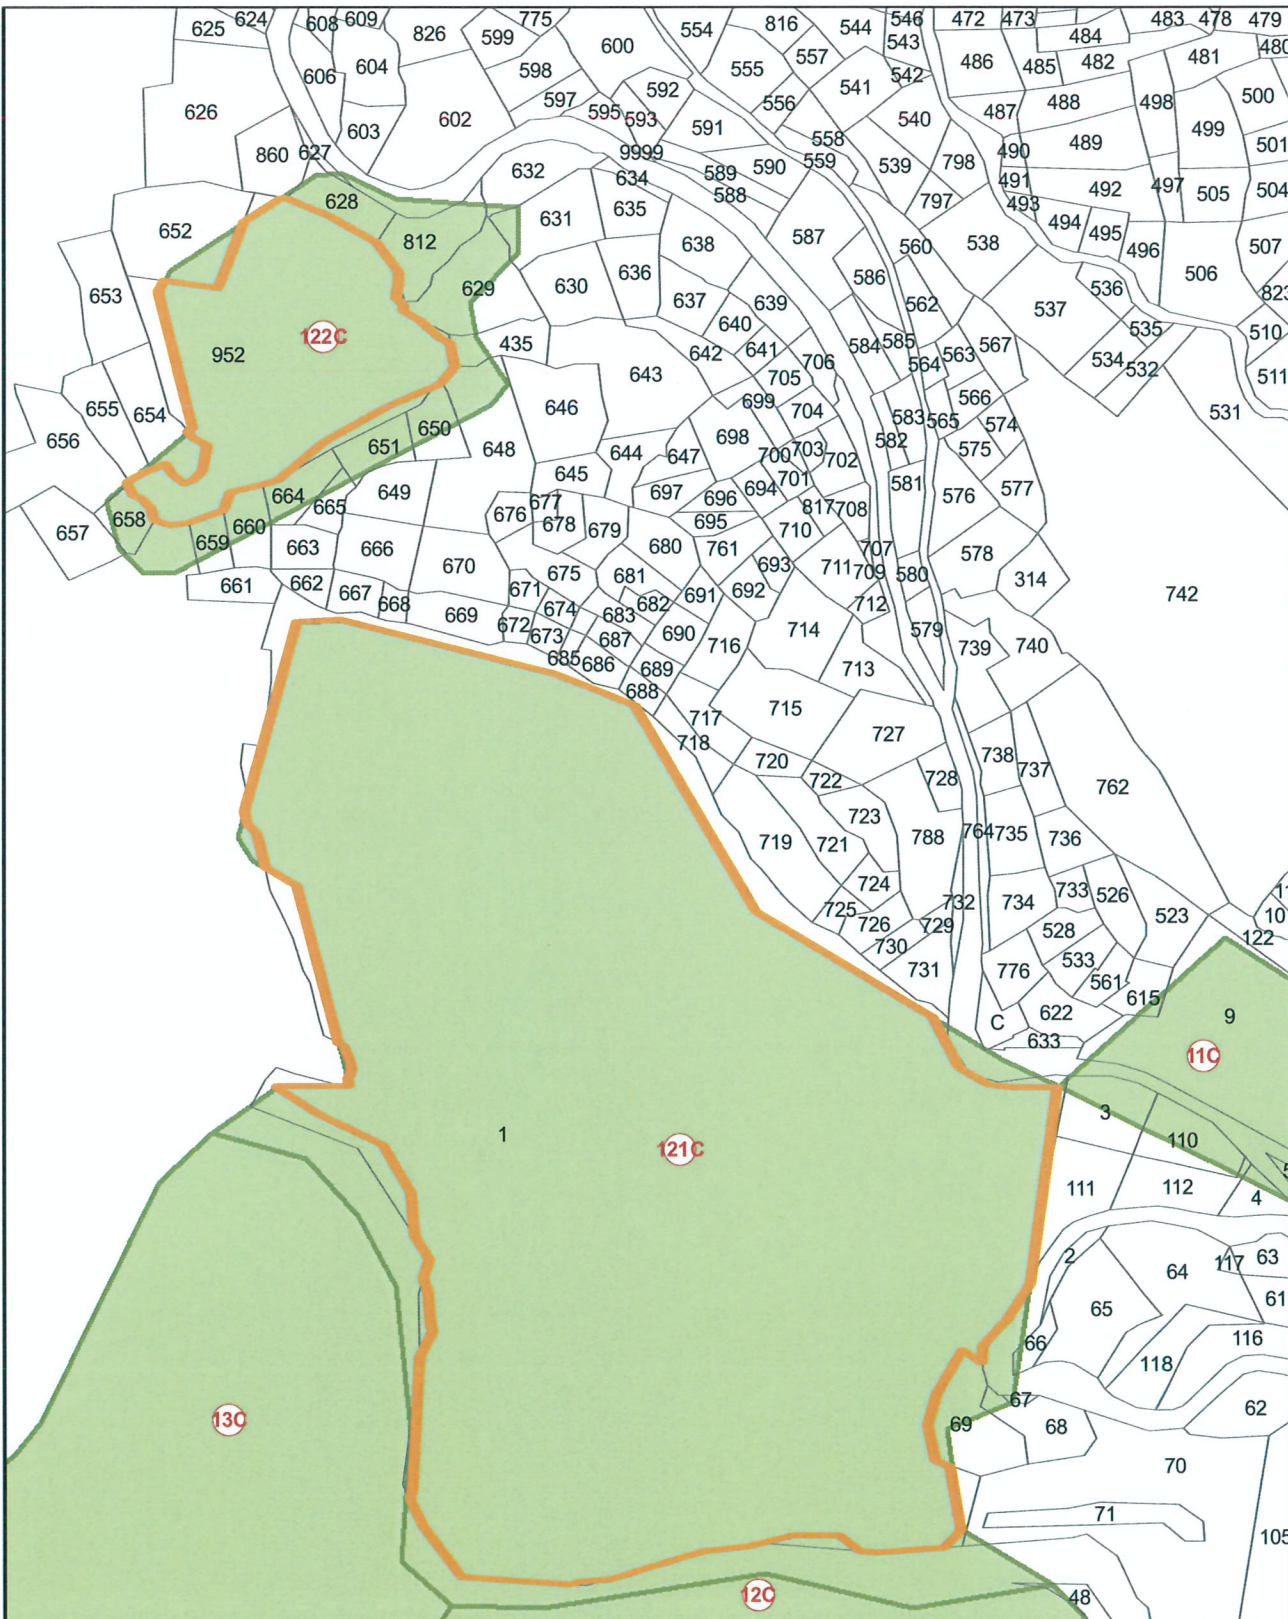

# Planimetria intervento selvicolturale su base catastale



1:2.500


## Legenda

-  limite intervento selvicolturale  
 particelle piano economico





# Planimetria di progetto

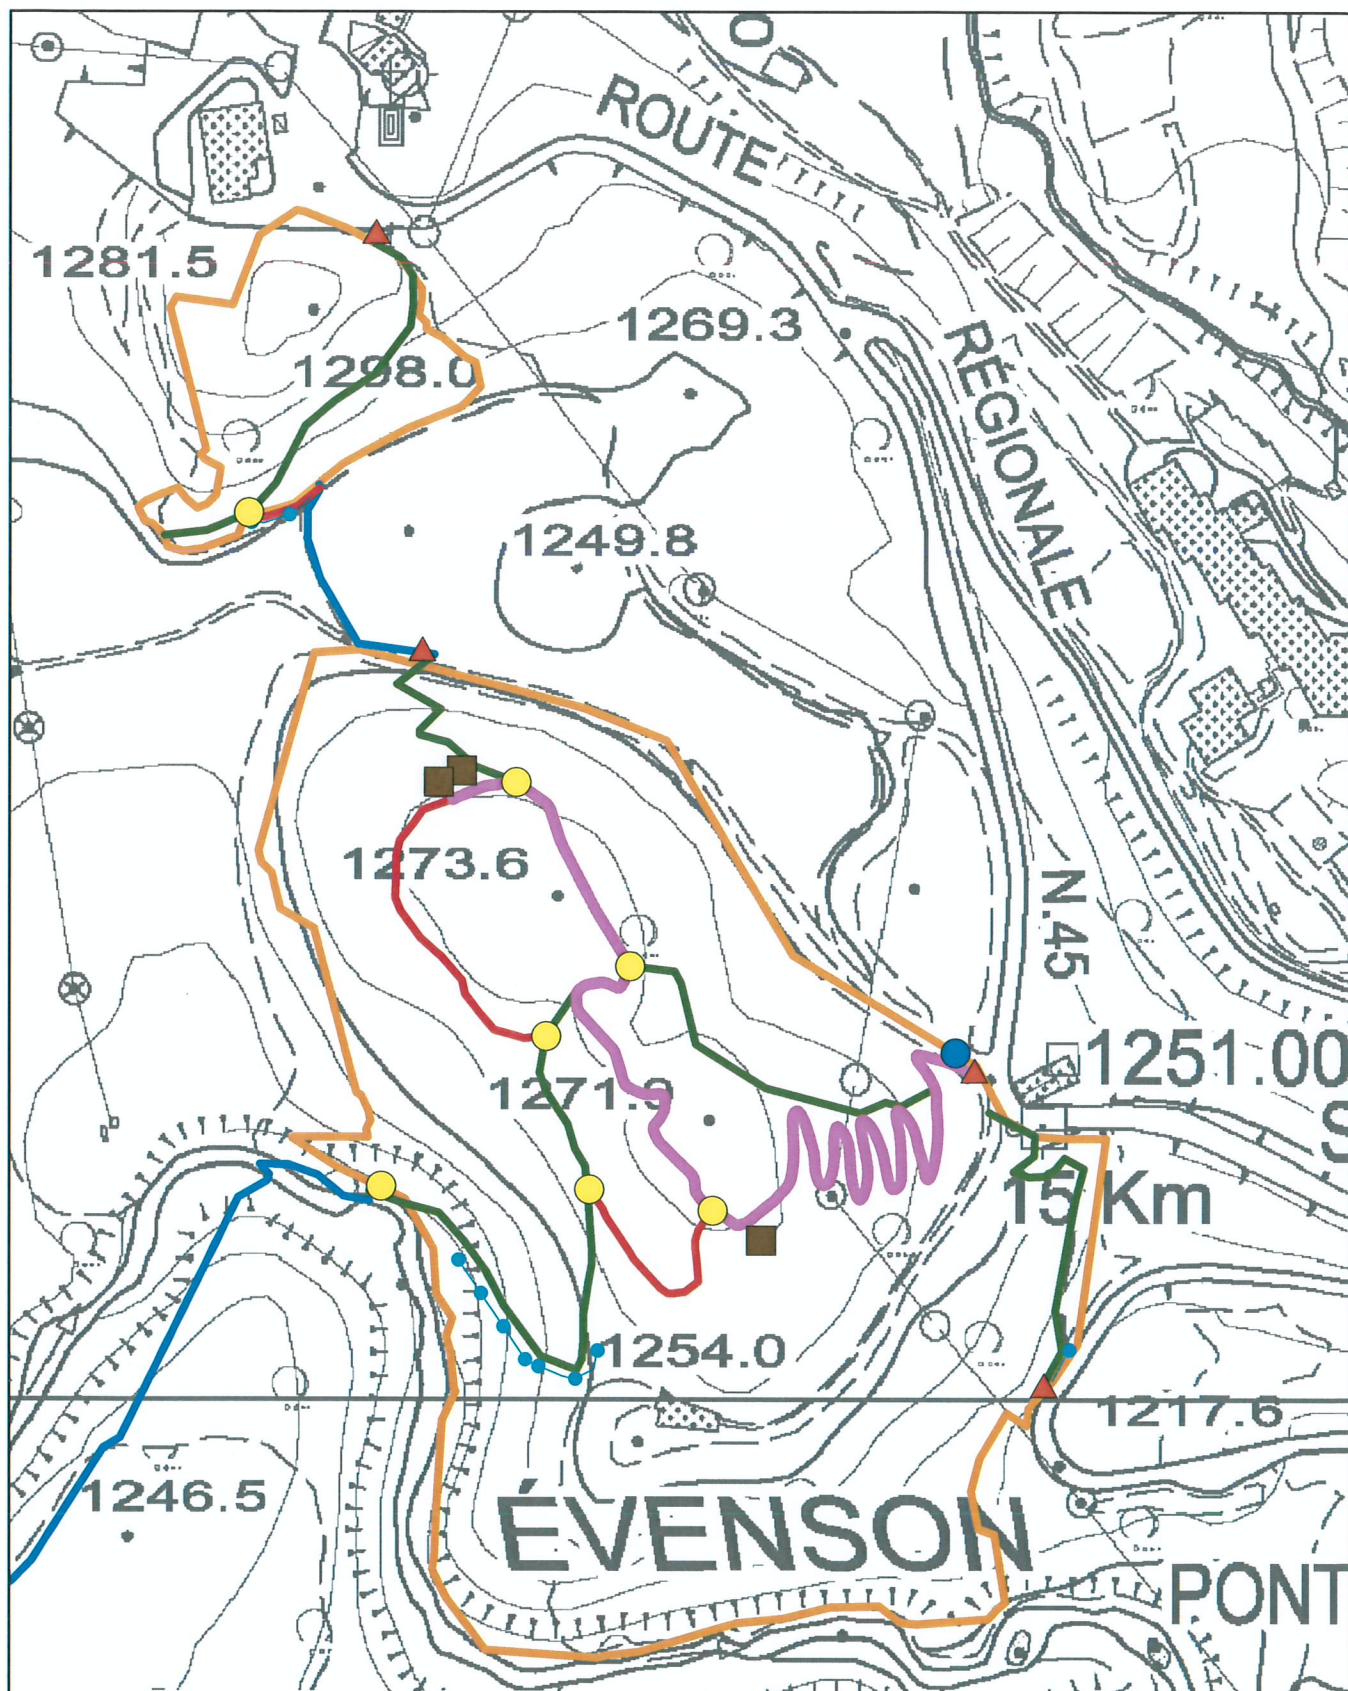

1:2.500

## Legenda

### Opere puntuali

- segnaletica orizzontale
- ▲ segnaletica verticale
- cartello su palo esistente
- panca
- bacheca

### Tracciati


- sentiero per disabili
- sentiero da sistemare
- sentiero di nuova realizzazione
- nessun intervento
- staccionata

limite intervento selvicolturale







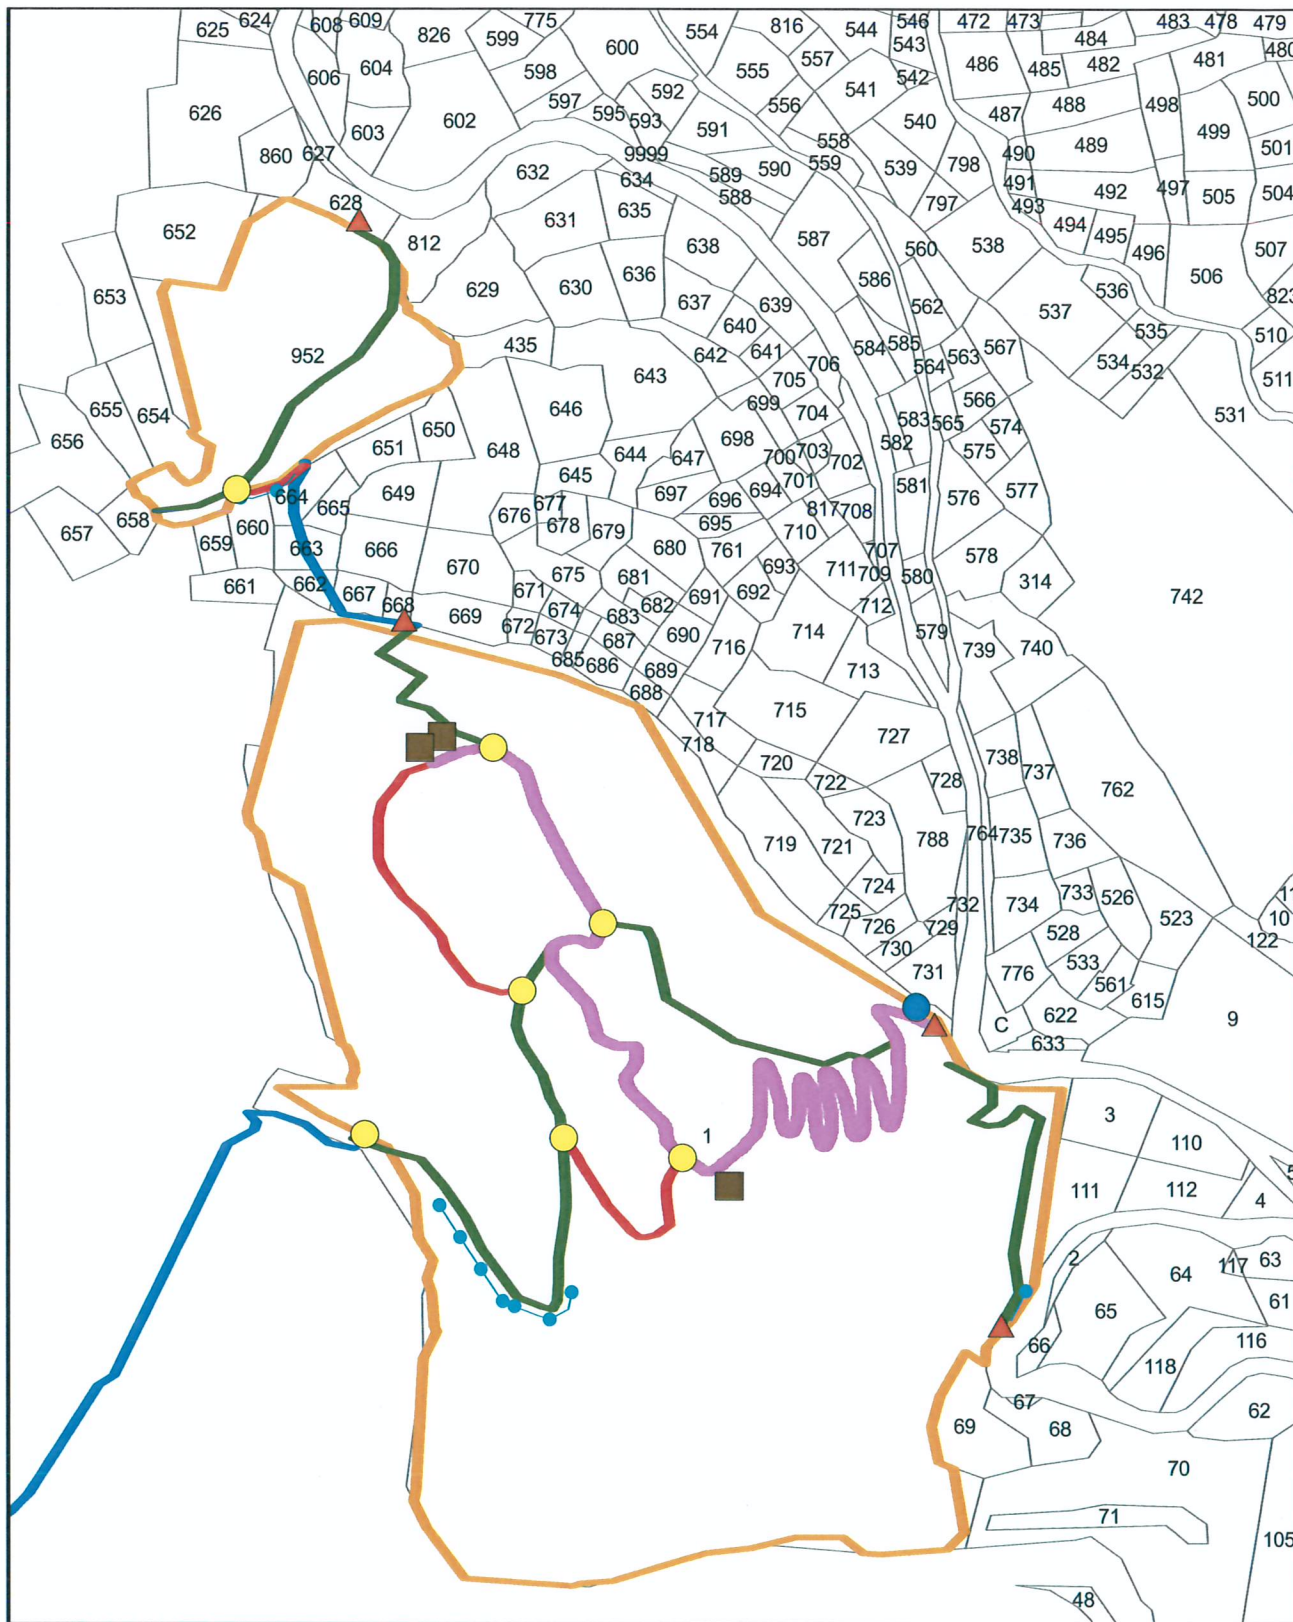


# Planimetria di progetto su base catastale







1:2.500

## Legenda

## Opere puntuali

-  segnaletica orizzontale
-  segnaletica verticale
-  cartello su palo esistente
-  panca
-  bacheca

## Tracciati

-  sentiero per disabili
-  sentiero da sistemare
-  sentiero di nuova realizzazione
-  nessun intervento
-  staccionata

 limite intervento selvicolturale

