LIVELLETTE	DIFF. DI QUOTA DISTANZA PENDENZA		h = 0,832 L = 40,04 i = 0,021	h = 2,974 L = 63,76 i = 0,047	h = 2,817 L = 60,19 i = 0,047	h = 0,028 L = 8,97 i = 0,003	h = 6,346 L = 107,17 i = 0,059	h = 0,034 L = 17,94 i = 0,002	h = 0,875 L = 31,88 i = 0,027	h = 0,172 L = 25,07 i = 0,007	h = −1,264 L = 39,93 i = −0,032	h = −0,879 L = 33,20 i = −0,026	h = −0,678 L = 55,80 i = −0,012	h = −0,678 L = 40,04 i = −0,017	

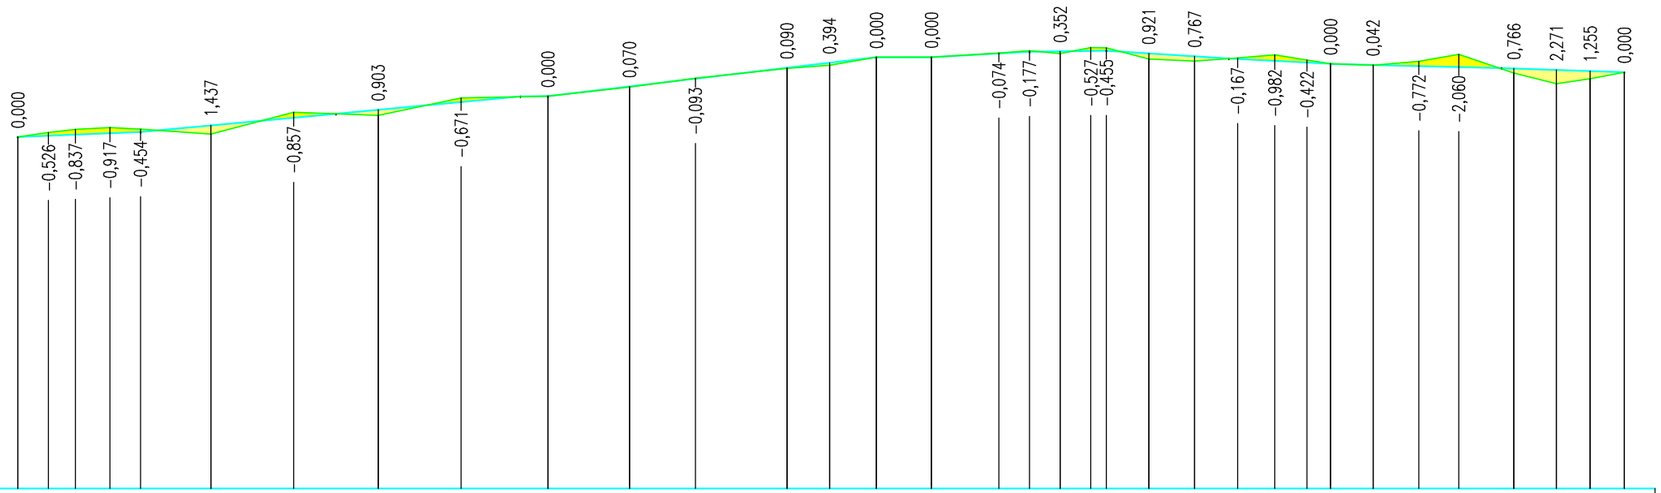

SCALA QUOTE 1:1000
SCALA DISTANZE 1:2000

QT.RIF. 1198,500

NUMERO SEZIONI	1	2	3	4	5	6	7	8	9	10	11	12	13	14	15	16	17	18	19	20	21	22	23	24	25	26	27	28	29	30	31	32	33	34
DISTANZE PARZIALI		10,000	8,759	11,241	10,000	22,975	26,995	27,560	27,049	28,318	26,610	21,463	29,906	13,887	15,300	17,941	21,975	10,000	10,000	10,000	5,674	13,835	14,973	13,991	12,127	10,503	7,701	13,877	14,940	12,980	18,016	13,890	10,996	11,147
DISTANZE PROGRESSIVE	0,000	10,000	18,759	30,000	40,000	62,975	89,970	117,530	144,599	172,917	199,527	220,990	250,897	264,784	280,084	298,025	320,000	330,000	340,000	350,000	355,674	369,509	383,482	397,473	410,000	420,503	428,204	442,080	457,020	470,000	488,016	501,906	512,902	524,050
QUOTE TERRENO	1256,795	1256,528	1257,021	1257,334	1257,080	1256,259	1256,812	1256,340	1262,180	1262,445	1263,950	1265,384	1266,973	1267,491	1268,791	1268,826	1269,501	1269,878	1269,417	1270,365	1270,328	1268,514	1268,194	1268,899	1269,194	1268,356	1267,730	1267,516	1268,149	1269,279	1266,214	1264,474	1265,304	1266,370
QUOTE PROGETTO	1256,795	1256,002	1256,184	1256,418	1256,626	1257,696	1258,955	1260,243	1261,509	1262,445	1264,021	1265,292	1267,053	1267,895	1268,791	1268,826	1269,427	1269,700	1269,789	1269,838	1269,873	1269,435	1268,961	1268,533	1268,212	1267,834	1267,730	1267,558	1267,376	1267,219	1266,980	1266,745	1266,559	1266,370
DIFFERENZA DI QUOTA	0,000	−0,526	−0,837	−0,916	−0,454	1,437	−0,857	0,903	−0,671	0,000	0,071	−0,092	0,090	0,394	0,000	0,000	−0,074	−0,178	0,352	−0,527	−0,455	0,921	0,767	−0,166	−0,982	−0,422	0,000	0,042	−0,773	−2,060	0,766	2,271	1,255	0,000
ETTOMETRICHE	0					1					2					3								4									5		
ANDAMENTO PLANIMETRICO																																		