





## SCALA 1:25

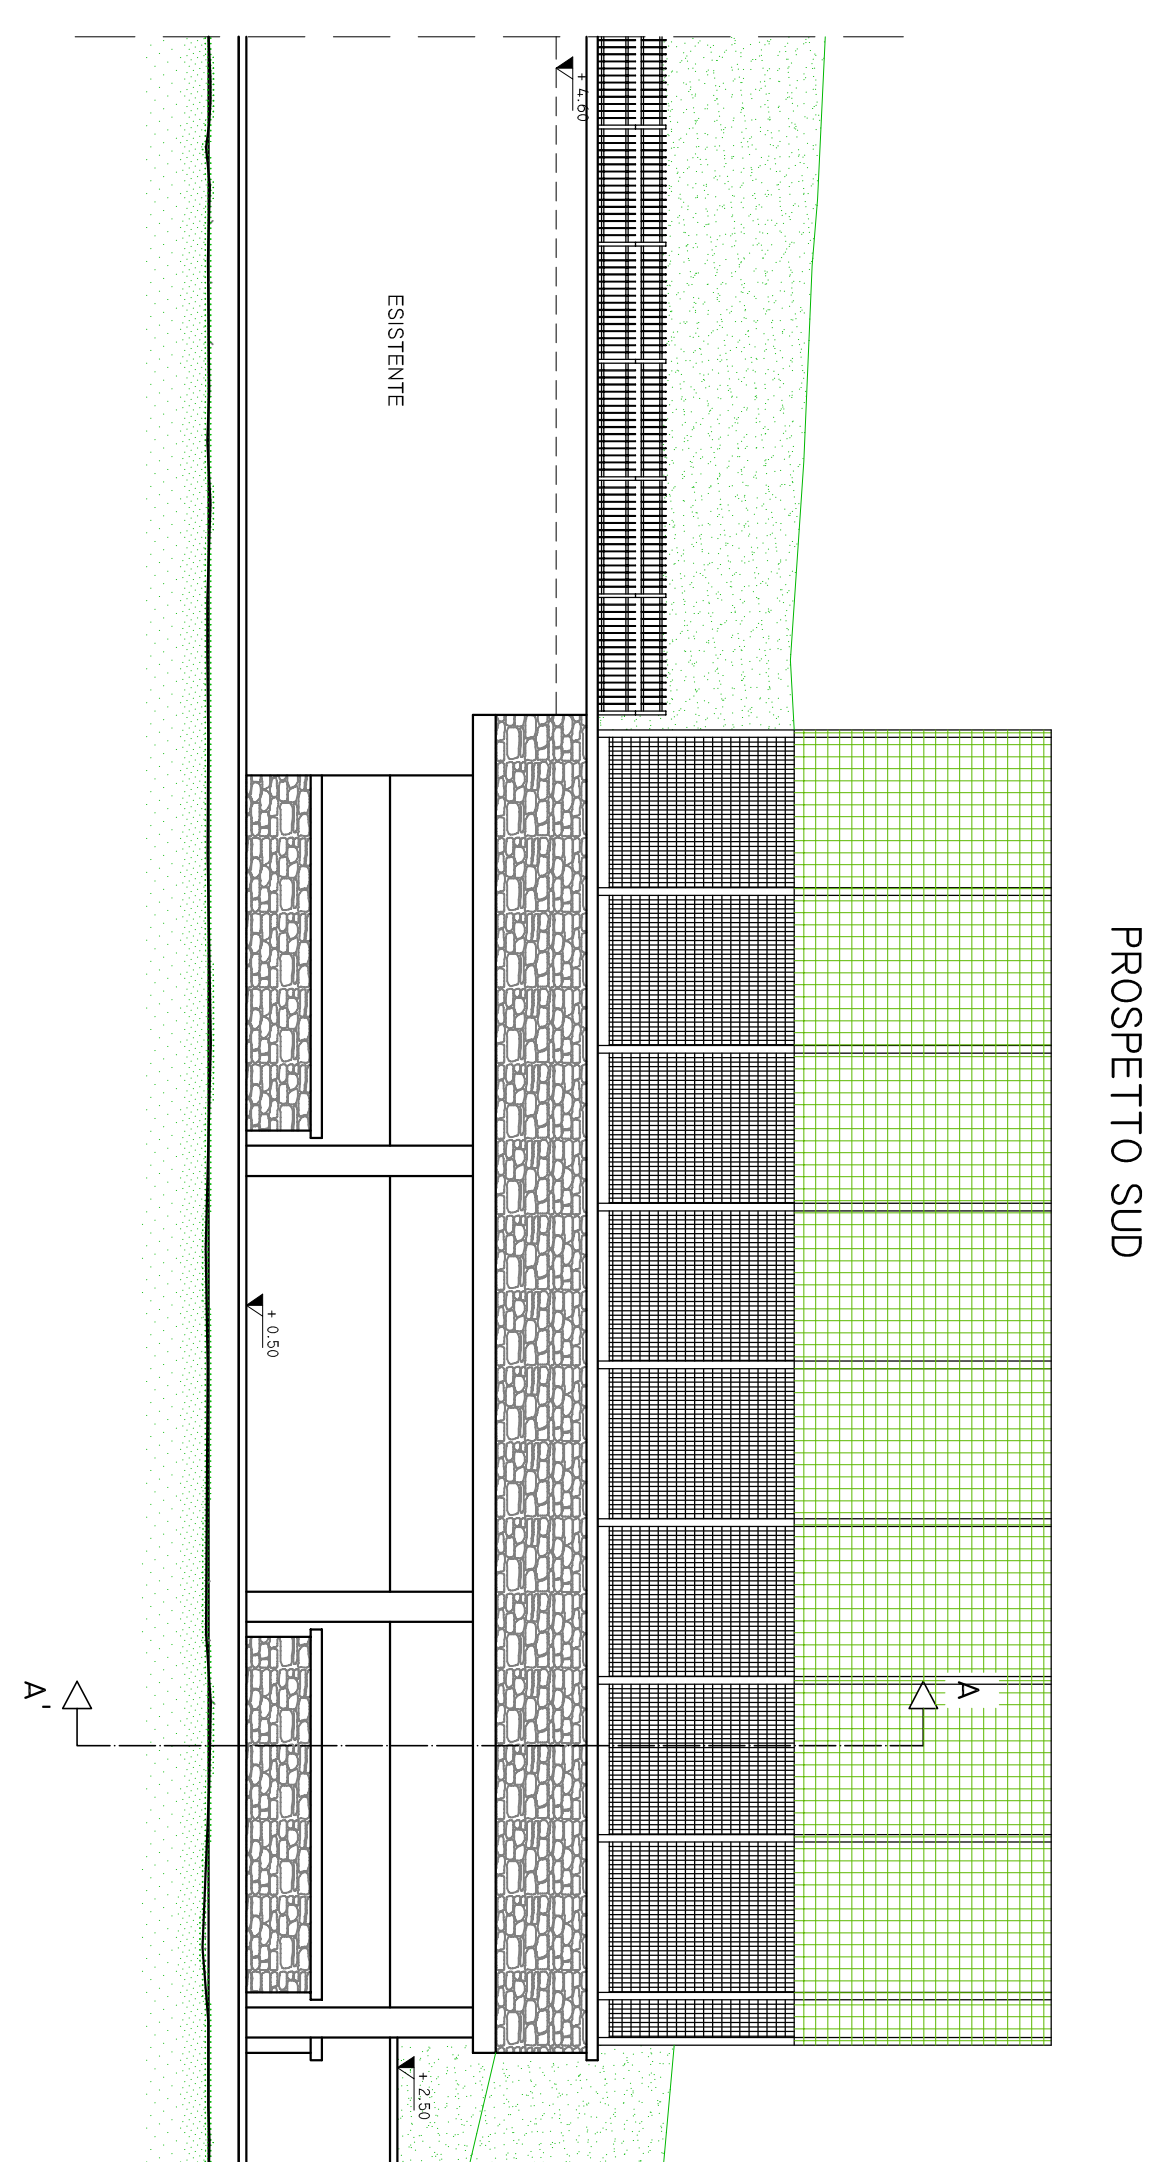

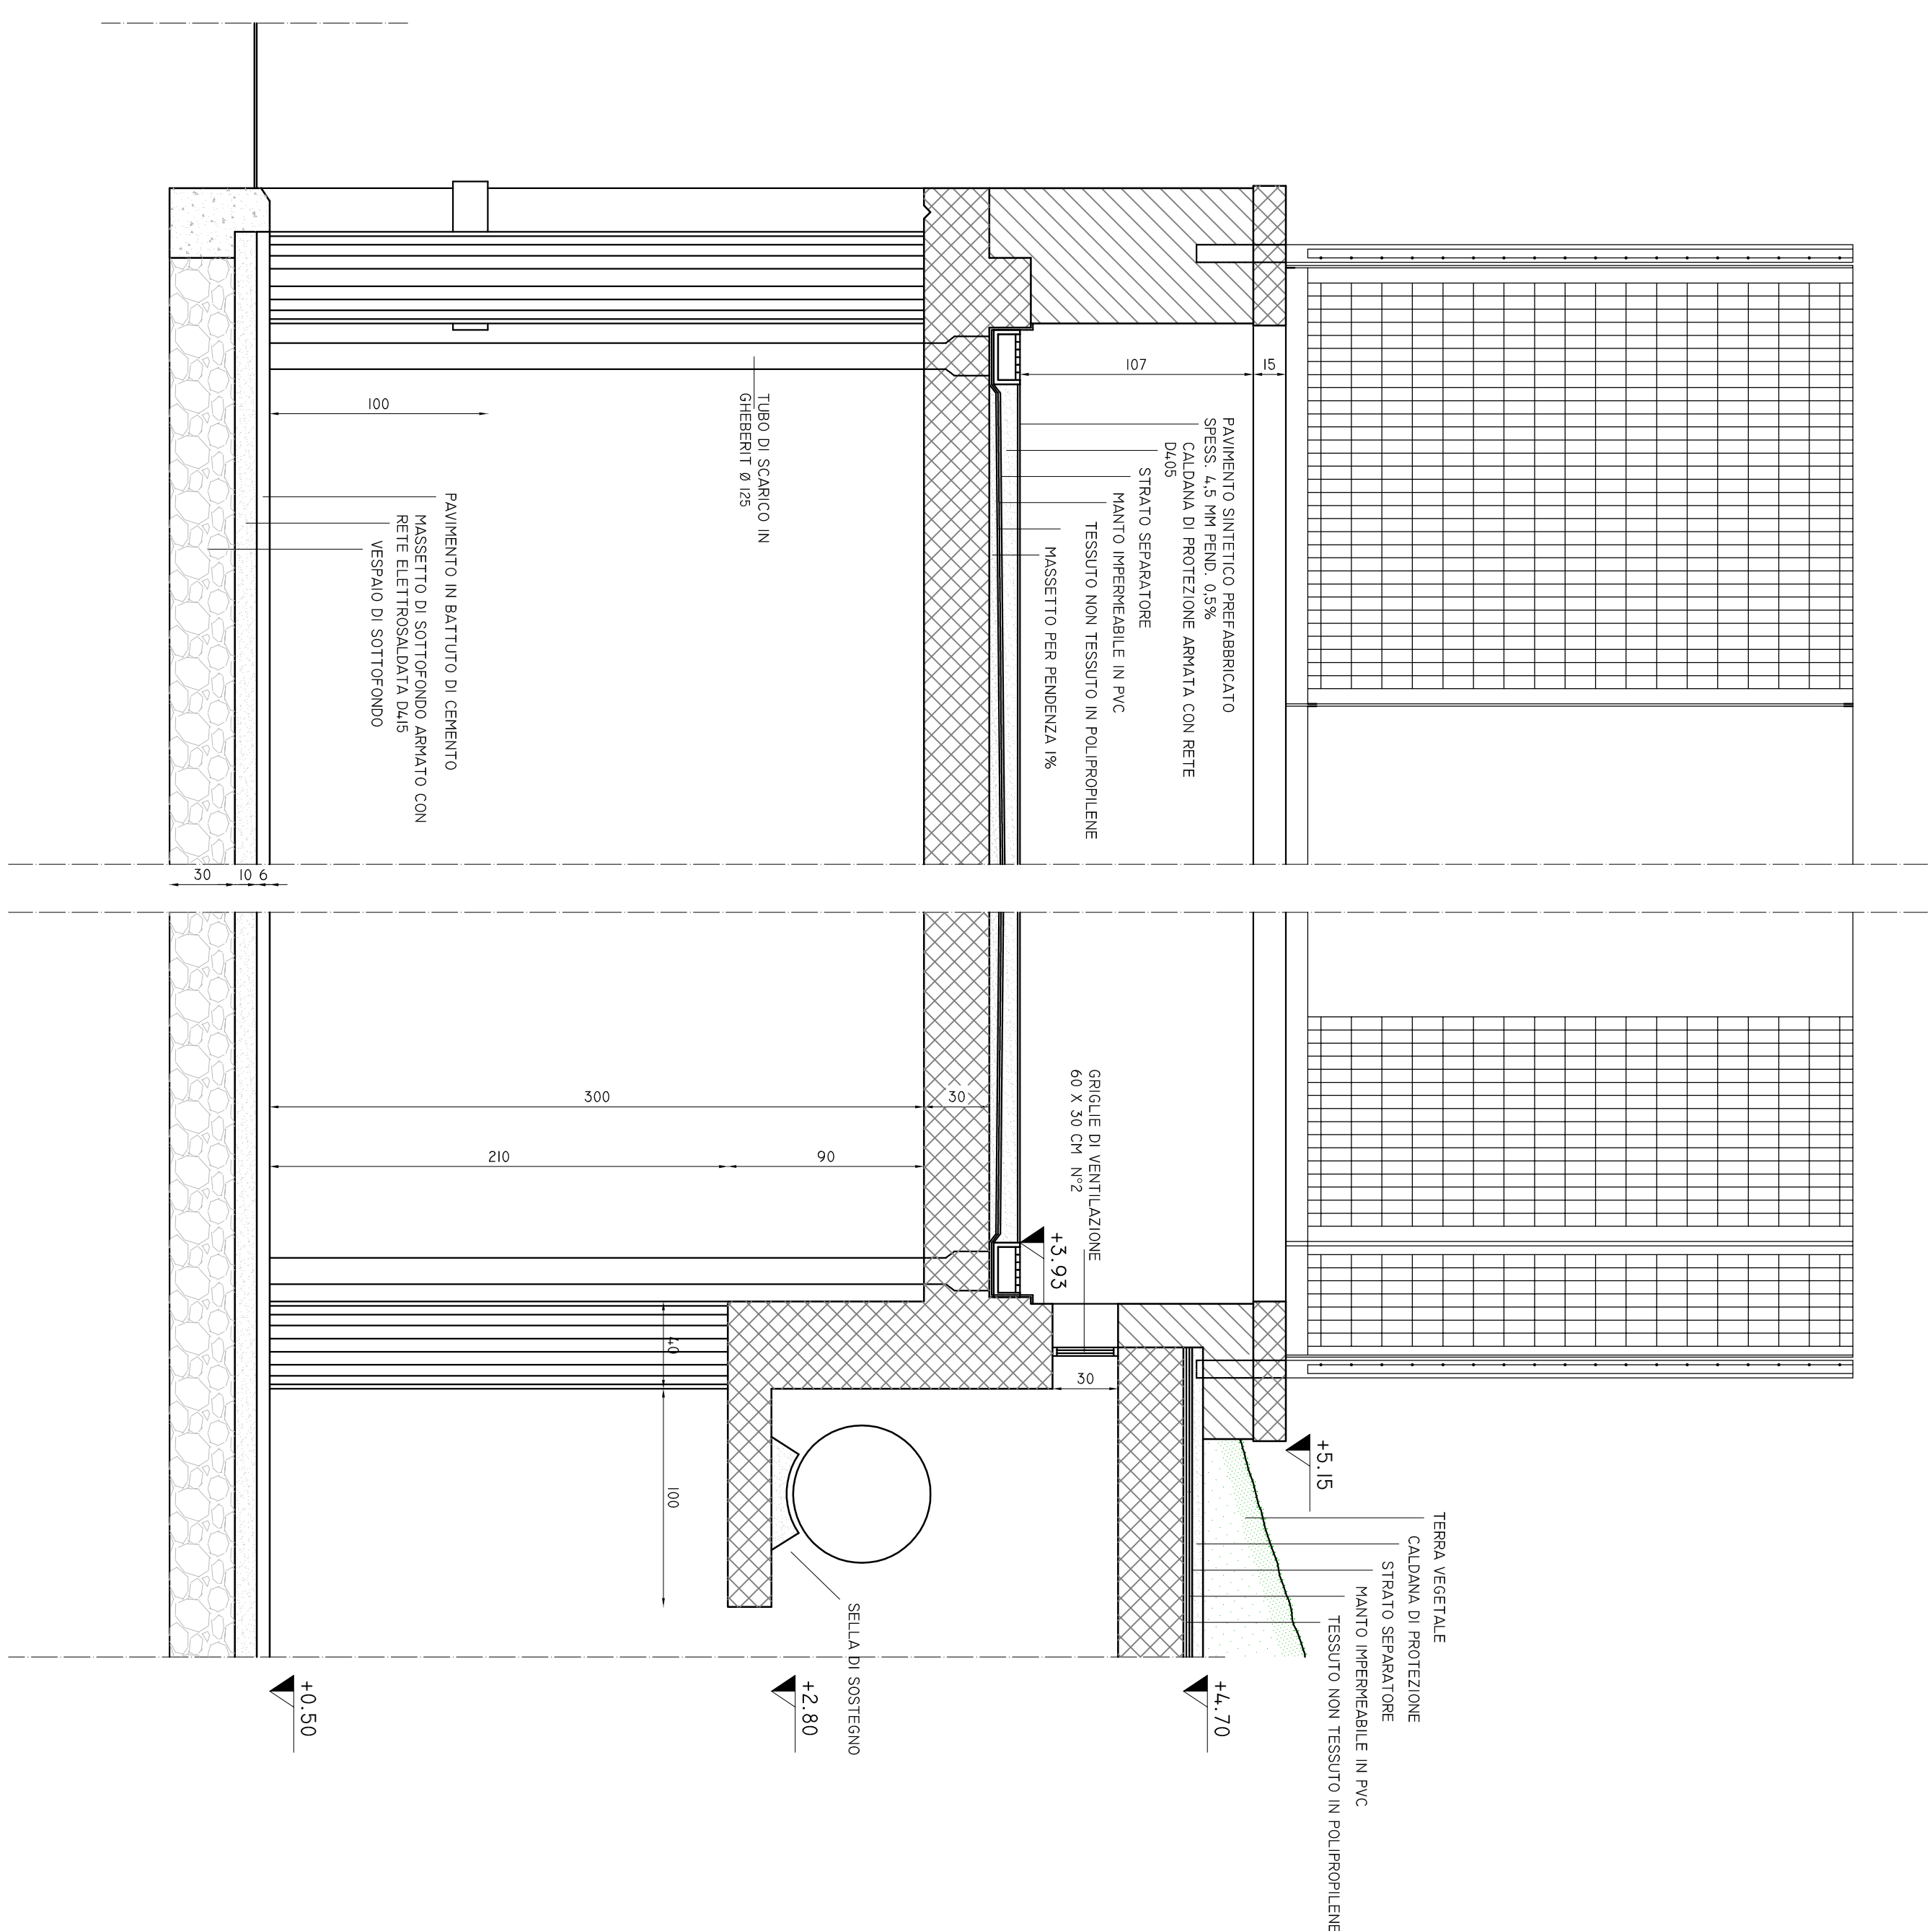


## PROSPETTO SUD

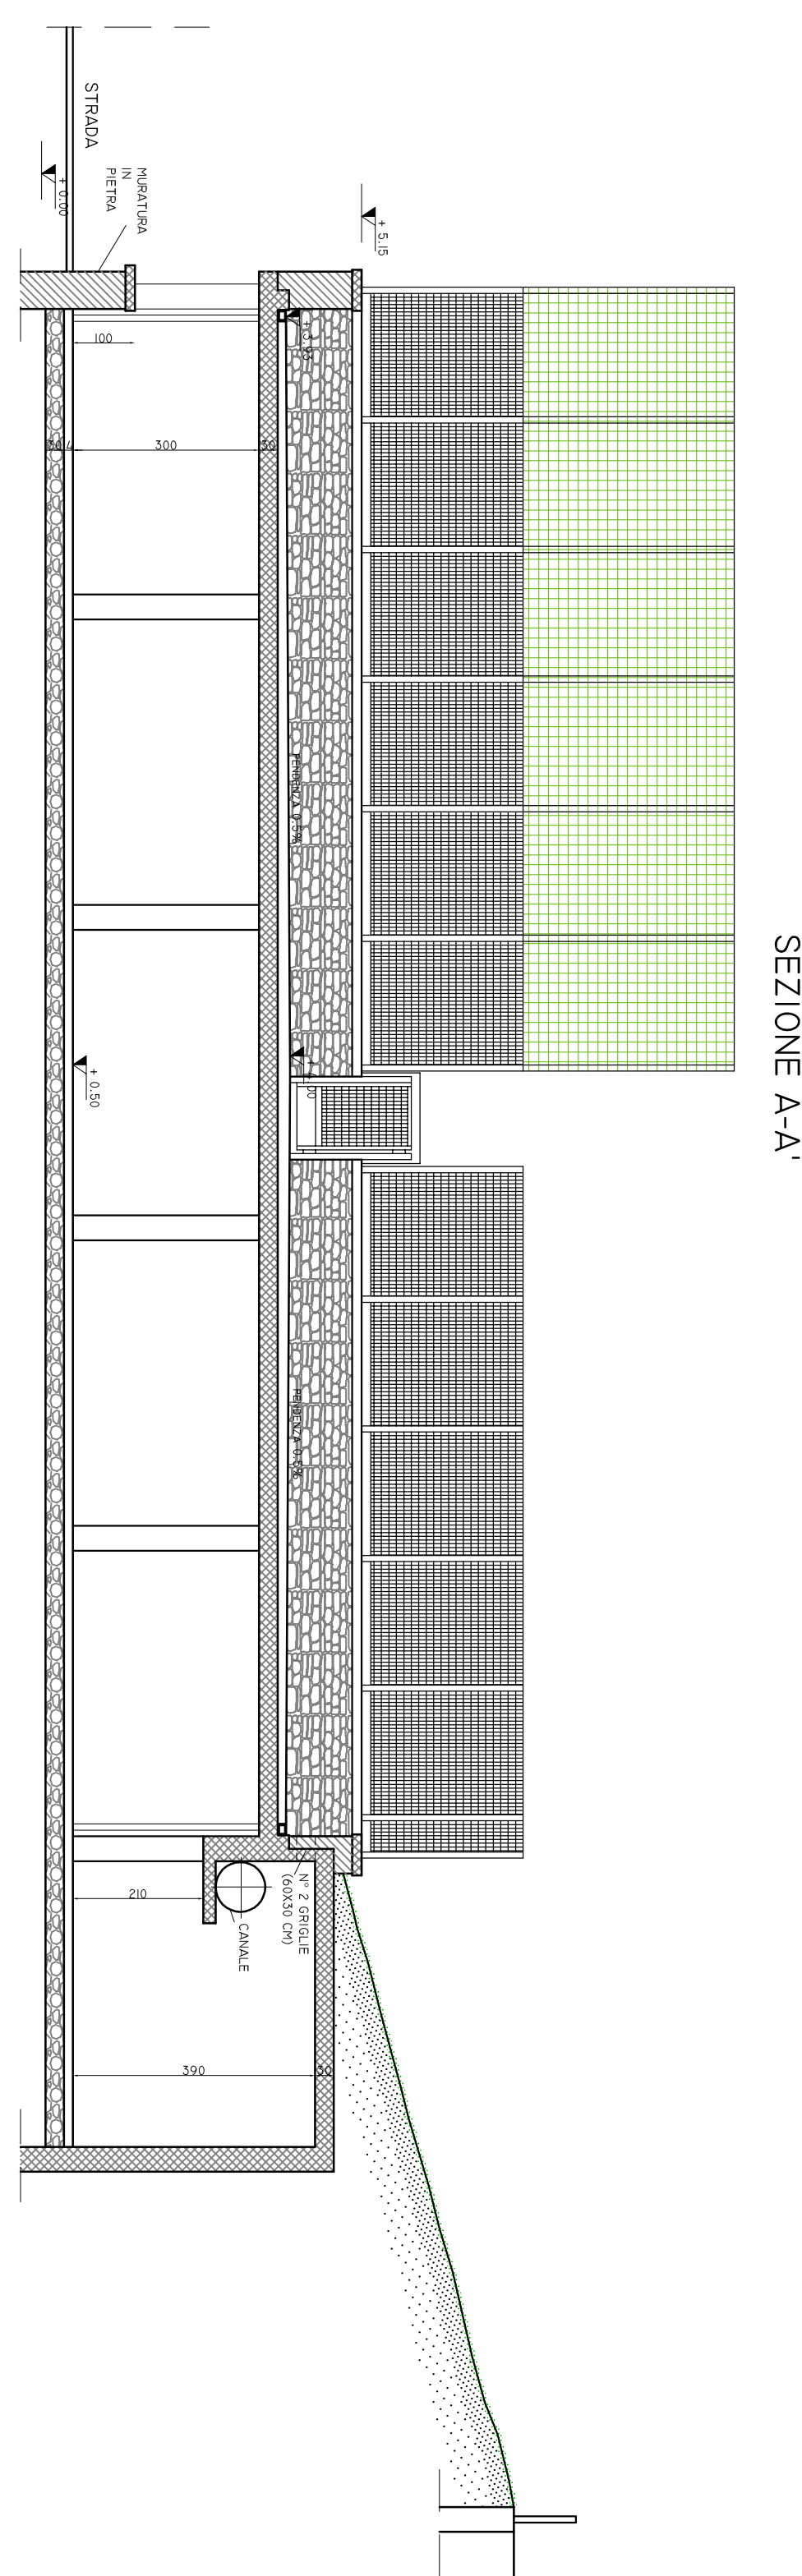
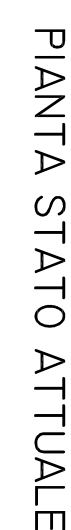
## SEZIONE A-A



<b>REGIONE AUTONOMA VALLE DAOSTA</b>	<b>REGIONE AUTONOME VALLEE DAOSTE</b>
<b>COMUNE DI BRUSSON</b>	<b>COMMUNE DE BRUSSON</b>
	
Coppertine : <b>COMUNICAZIONE</b>	
<b>Progetto Definitivo/Esecutivo per Manutenzione Straordinaria e Ammodernamento Campetto Pallavolo a servizio del Complesso Scolastico sito in Frazione La Pila nel Comune Di Brusson.</b>	
 <b>PROJET</b> 	<b>Progettista</b> <b>Dott. Ing. Ferrar Riccardo</b> 11020 - Challand-Saint-Vincent (AO) Cell. 3333815011 E-mail: valledaosteprojet@beno.it
<b>ELENCO DATI STATO ATTUALE</b>	
OPERA      ADOZIONE      DOC. E PROG.      FASE      REVISIONE <b>BR PE SA010 0 0</b>	
Collaboratori dell'ing. Ferrar Riccardo	
PRATICA N° _____ DATA _____ DESCRIZIONE _____ DATA _____ RILEVATO _____ VERIFICATO _____ APPROVATO _____	ISCALO 125 11/00