REGIONE AUTONOMA
VALLE D'AOSTA

COMUNE DI
BRUSSON

REGION AUTONOME
VALLEE D'AOSTE

COMMUNE DE
BRUSSON

PROGETTO:

NUOVA CAPTAZIONE SORGENTI FONTANEY E CONDOTTA DI ADDUZIONE
VASCA DI MONT ROUVIN

VALLÉE D'AOSTE

PROJET

Proprietà	Progettista	Elaborato
Comune di Brusson	**Dott. Ing. Gaspard Marco** Frazione Quinçod n°241 11020 - Challand-Saint-Anselme (AO) Cell: 340-3457015 E-mail: gaspard.m@libero.it	Planimetria interventi regimazione acque parcheggio

OPERA	ARGOMENTO	DOC. E PROG.	FASE	REV.
B01034	PP	PL02	0	0

FILE NAME: | NOTE: | SCALA: 1:1000

REV.	DESCRIZIONE	DATA	REDATTO	VERIFICATO	APPROVATO
4					
3					
2					
1					
0	Progetto Preliminare	Settembre 2015	Gaspard	Gaspard	Gaspard

TIMBRO E FIRMA:
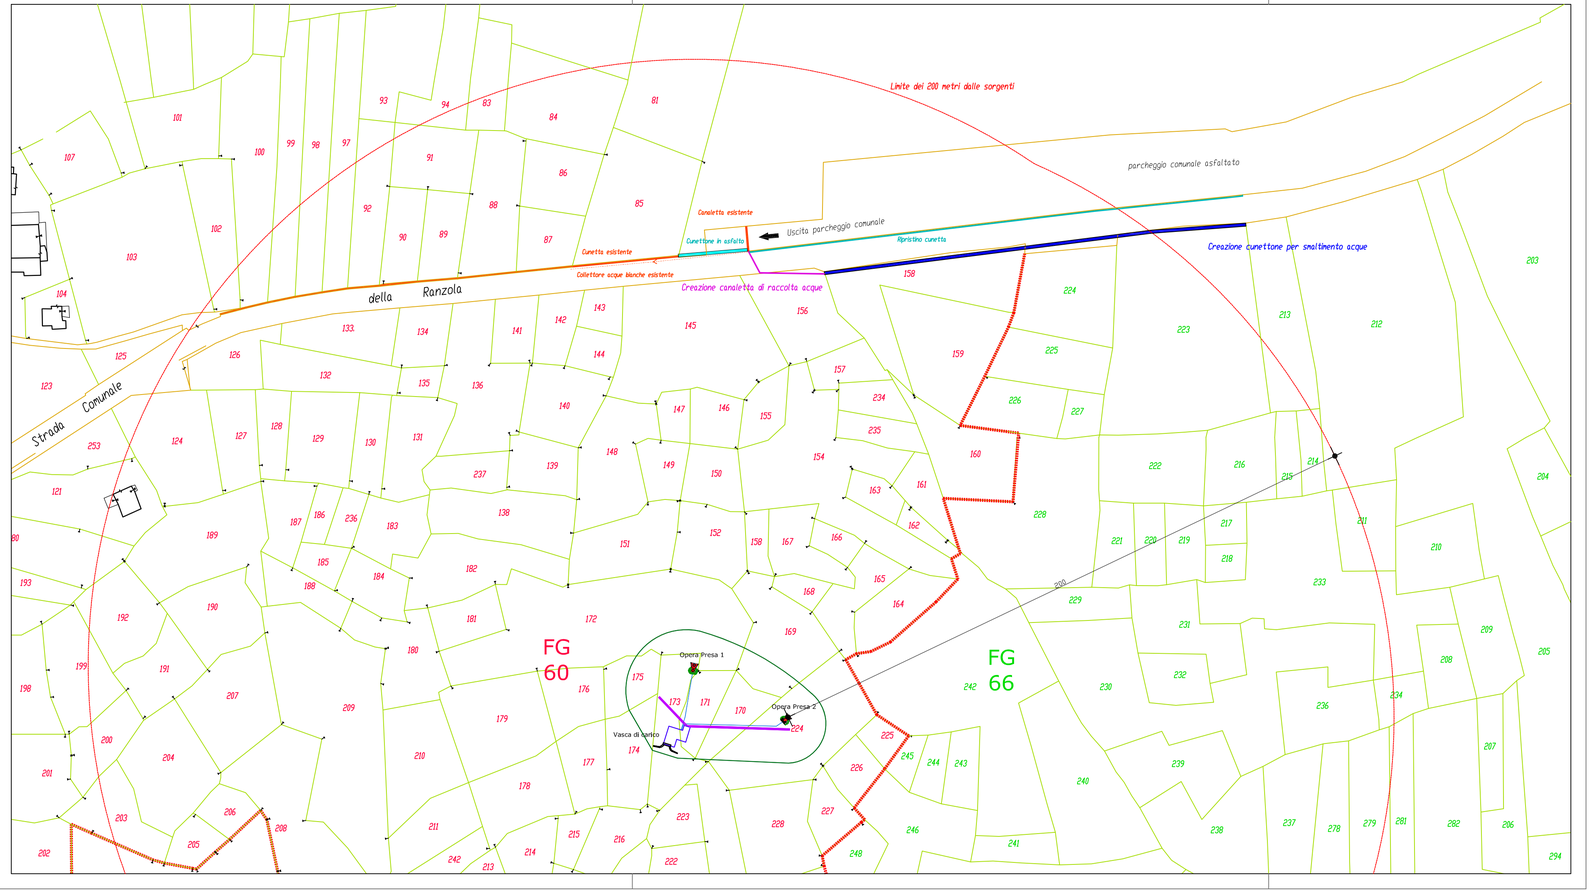
A termine di legge tutti i diritti sono riservati. E' vietata la riproduzione in qualsiasi forma senza autorizzazione scritta dell' Ing. M. Gaspard