




## Planimetria esterna

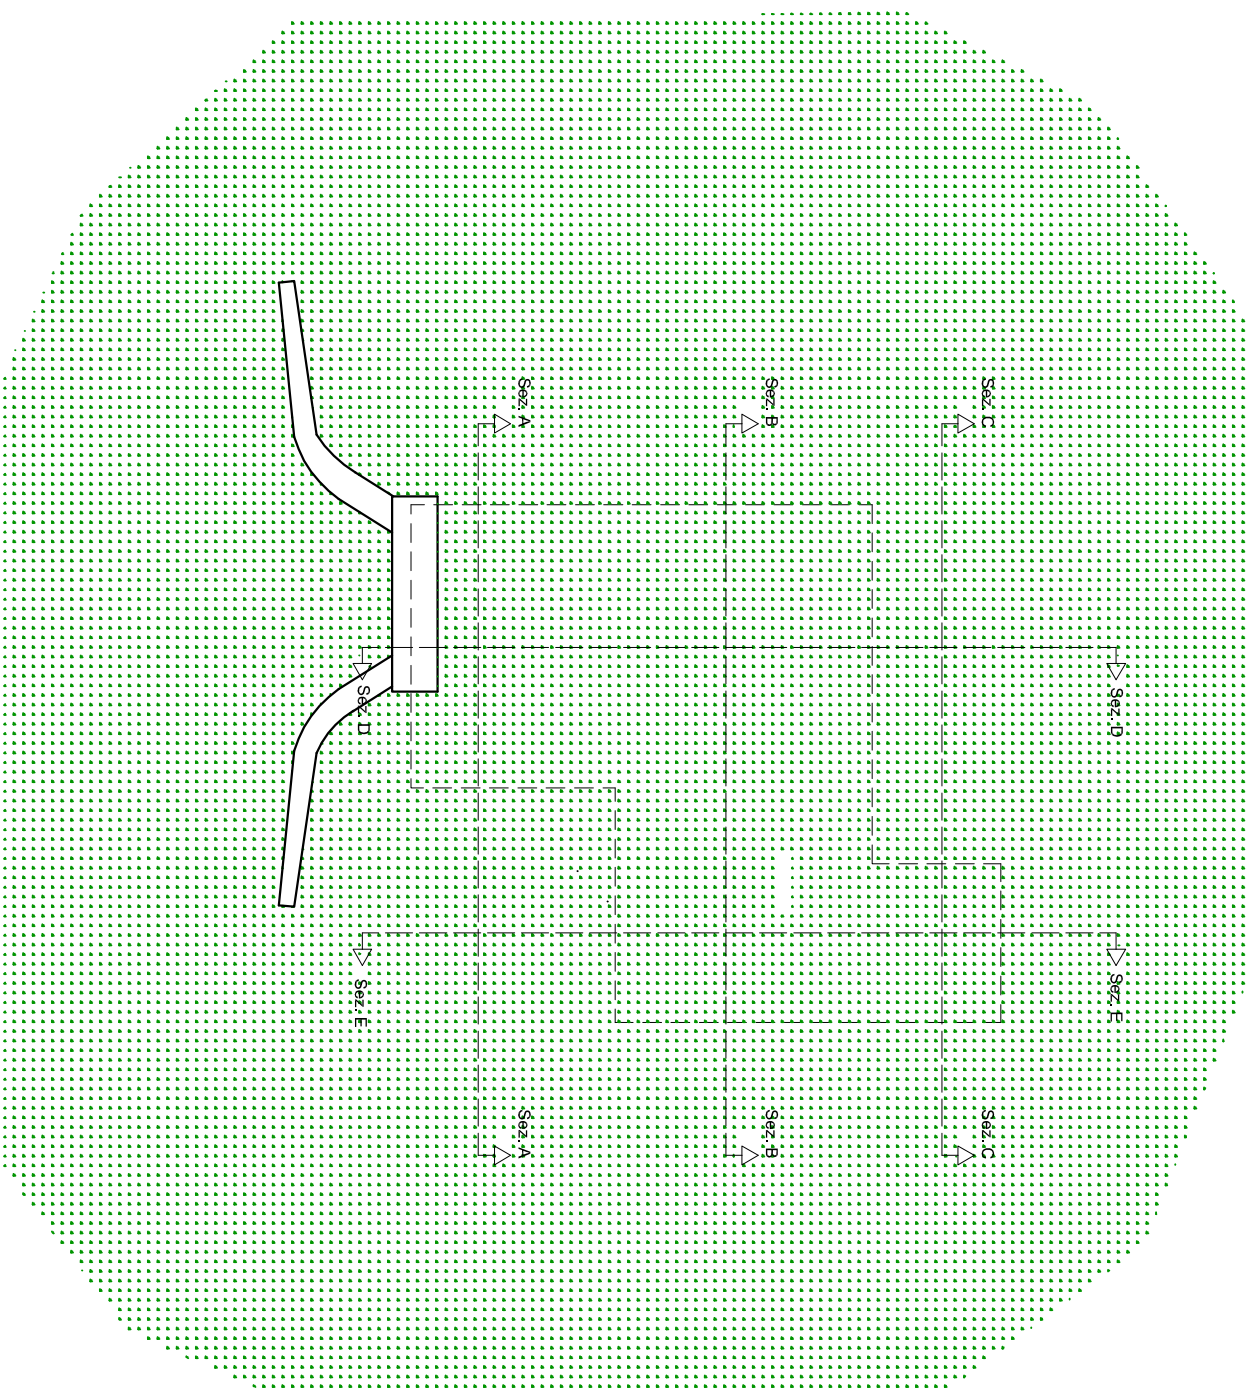


## Pianta vasca di carico

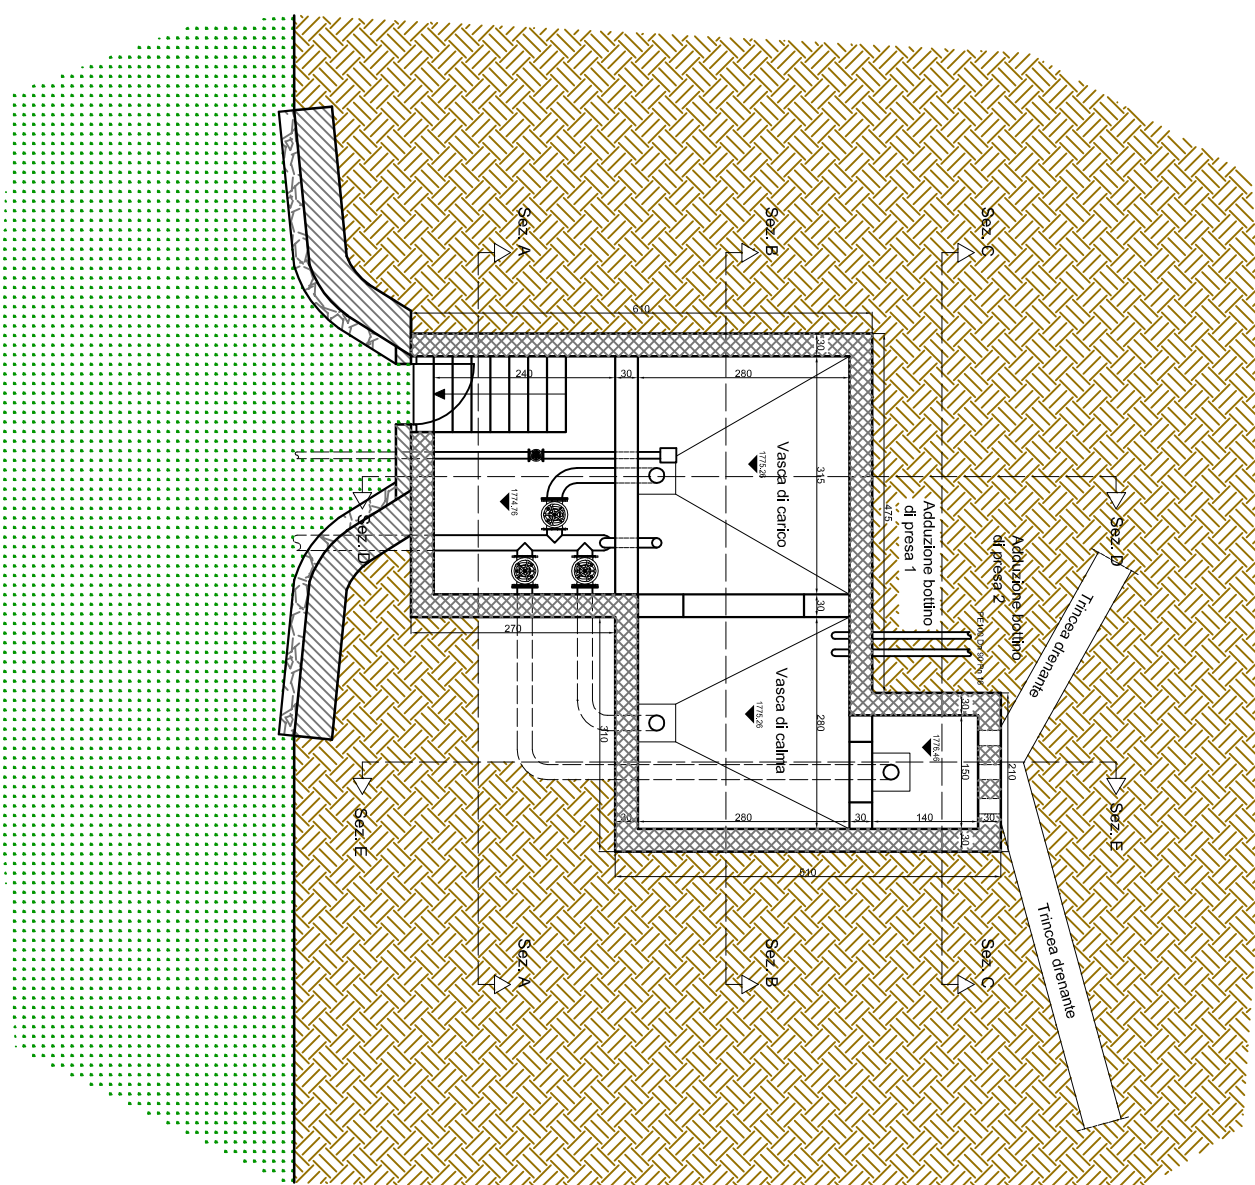


Sezione A-A

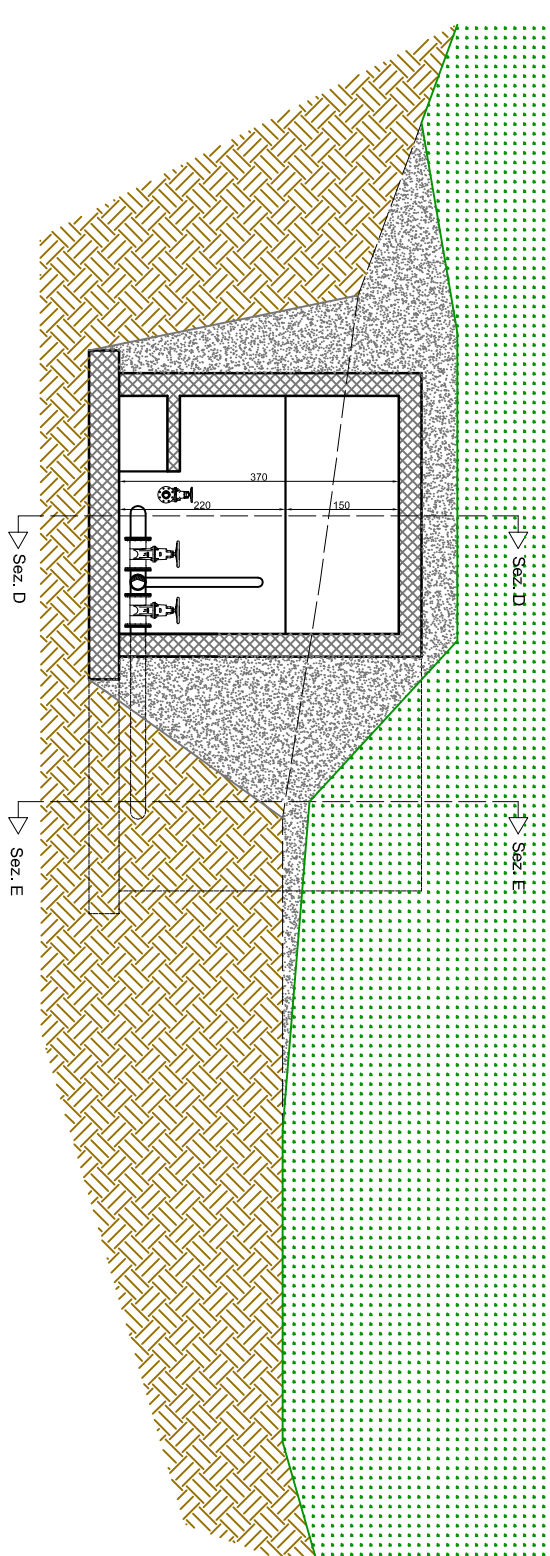


Sezione B-B

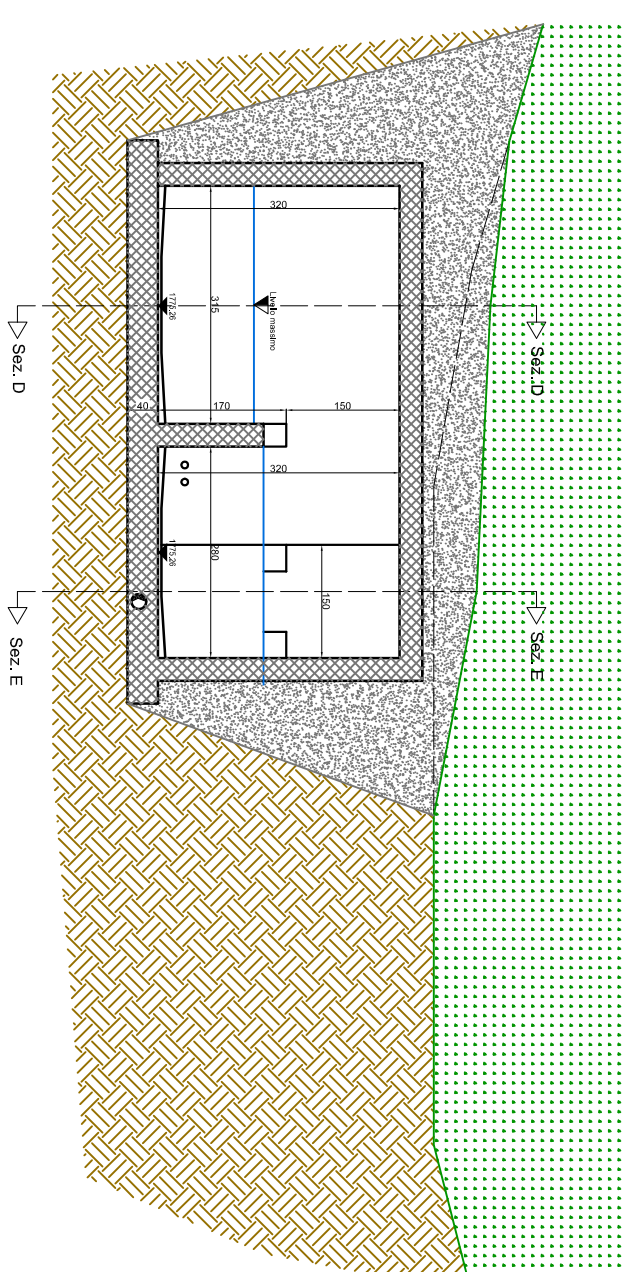


# Prospetto

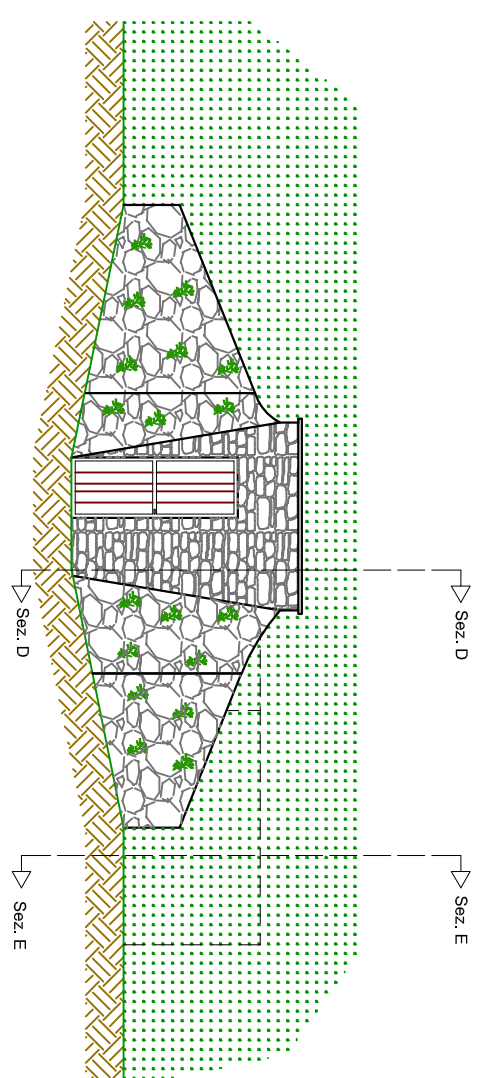


Sezione C-C

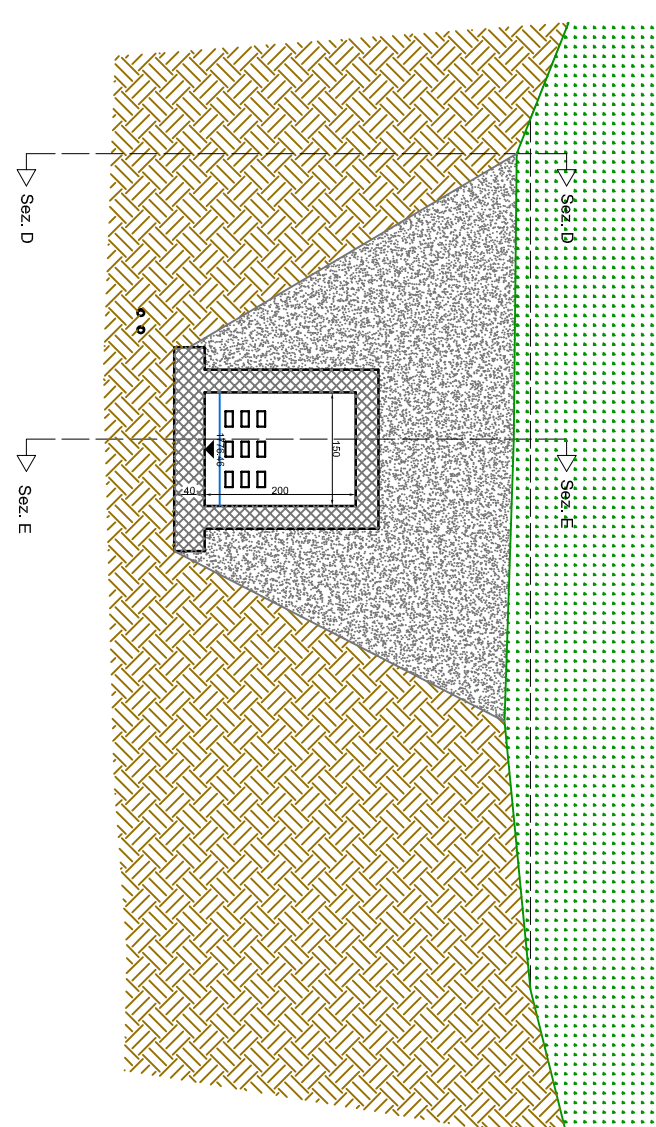

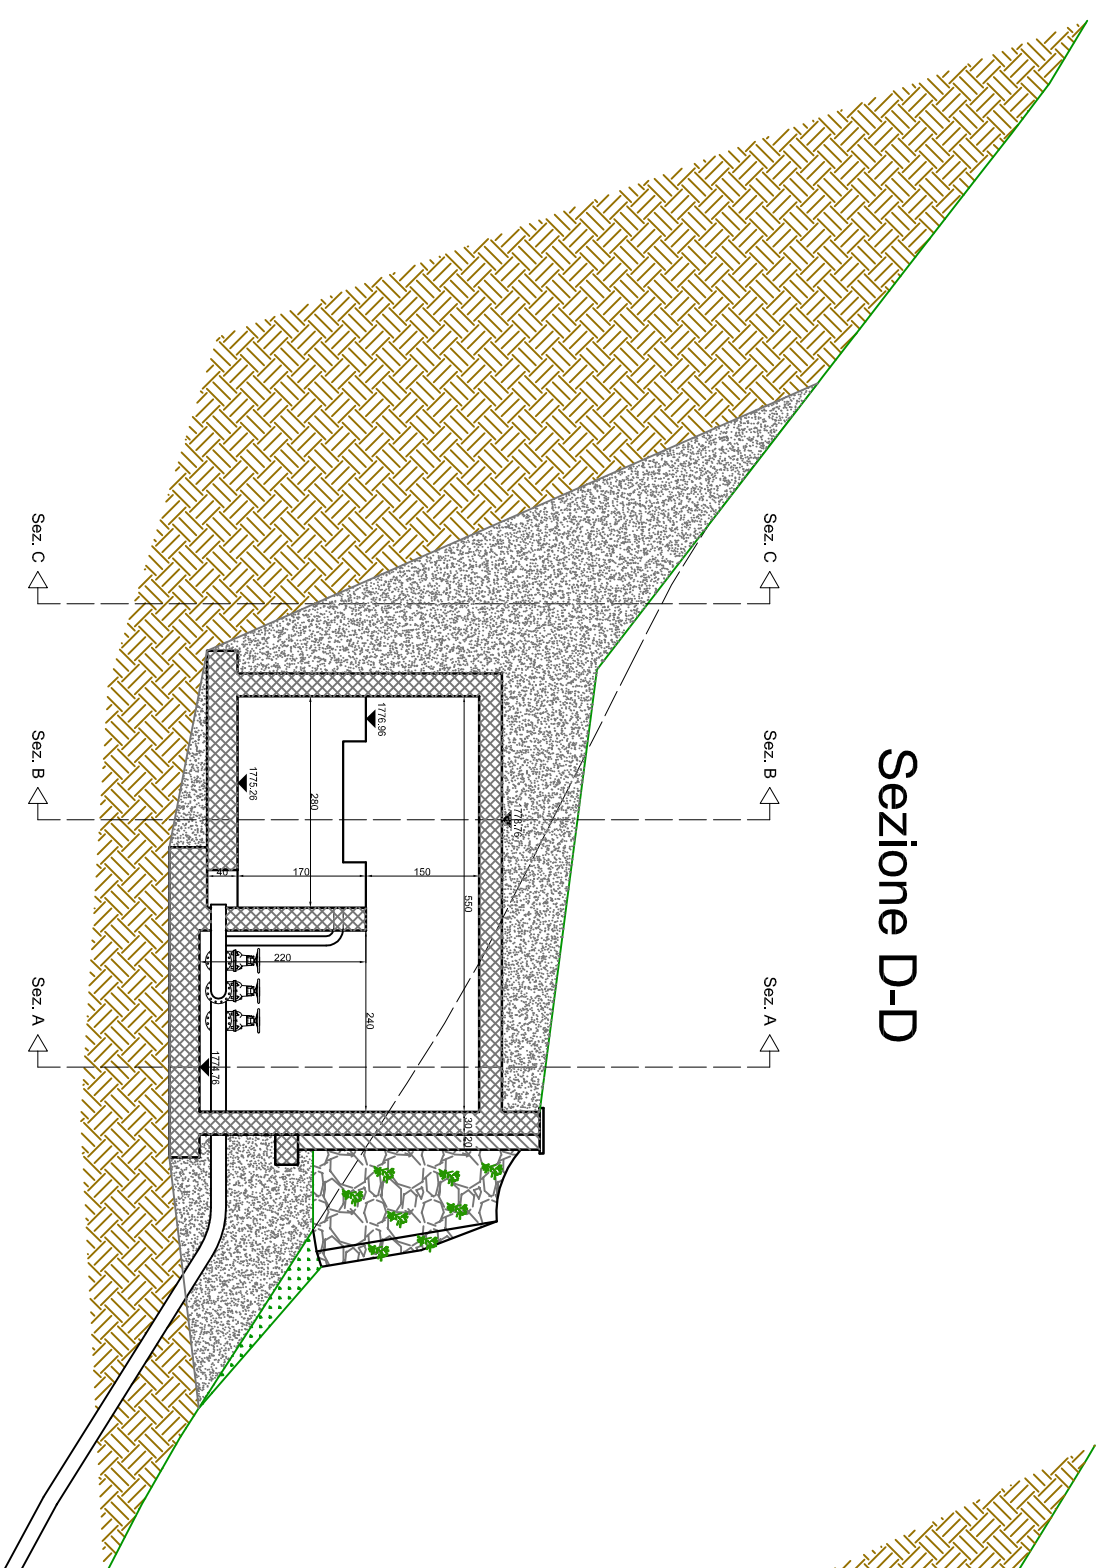

Sezione D-D

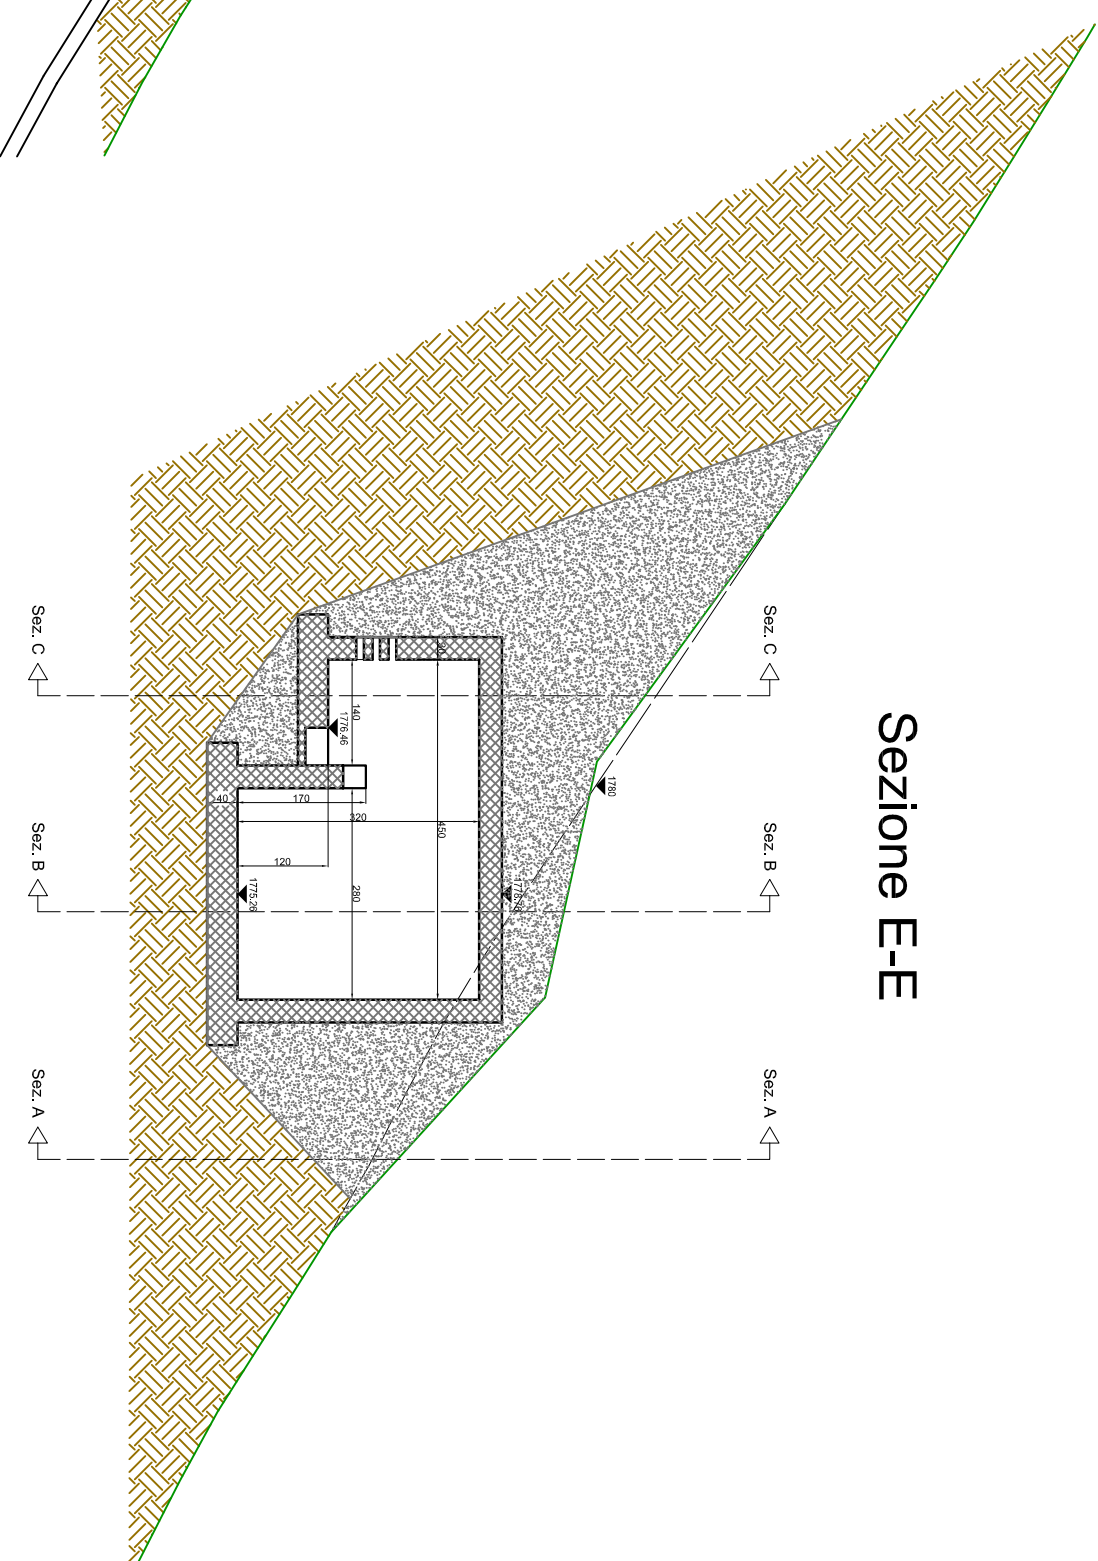

Sezione E-E



REGIONE AUTONOMA VALLE D'AOSTA  COMUNE DI BRUSSON		REGION AUTONOME VALLÉE D'AOSTE  COMMUNE DE BRUSSON	PROGETTO:  									
NUOVA CAPTAZIONE SORGENTI FONTANIE E CONDOTTA DI ADDUZIONE VASCA DI MONT ROUVIN												
FILE NAME:  4 3 2 1 0 PROGETTO PRELIMINARE DESCRIZIONE	NOTE:  4 3 2 1 0 DESCRIZIONE	<table border="1" style="width: 100%; border-collapse: collapse;"> <tr> <td style="width: 33%; vertical-align: top;"> <b>Proprietà</b>   <b>Comune di Brusson</b> </td> <td style="width: 33%; vertical-align: top;"> <b>Progettista</b>   <b>Dott. Ing. Gasparid Marco</b>            Frazione Cuingod n°241            11020 - Chialand-Saint-Anselme (AO)            Cell: 340-3457015            E-mail: gaspardm@libero.it         </td> <td style="width: 33%; vertical-align: top;"> <b>Elaborato</b>   <b>Vasca di carico</b> </td> </tr> <tr> <td style="vertical-align: top;">           OPERA   <b>B01034</b> </td> <td style="vertical-align: top;">           ARGOMENTO   <b>PP</b> </td> <td style="vertical-align: top;">           DOC. E PRG   <b>VC01</b> </td> </tr> <tr> <td style="vertical-align: top;">           FASE   <input type="checkbox"/> </td> <td style="vertical-align: top;">           REV   <input type="checkbox"/> </td> <td style="vertical-align: top;">           SCALE: 1:100         </td> </tr> </table>		<b>Proprietà</b>  <b>Comune di Brusson</b>	<b>Progettista</b>  <b>Dott. Ing. Gasparid Marco</b> Frazione Cuingod n°241 11020 - Chialand-Saint-Anselme (AO) Cell: 340-3457015 E-mail: gaspardm@libero.it	<b>Elaborato</b>  <b>Vasca di carico</b>	OPERA  <b>B01034</b>	ARGOMENTO  <b>PP</b>	DOC. E PRG  <b>VC01</b>	FASE  <input type="checkbox"/>	REV  <input type="checkbox"/>	SCALE: 1:100
<b>Proprietà</b>  <b>Comune di Brusson</b>	<b>Progettista</b>  <b>Dott. Ing. Gasparid Marco</b> Frazione Cuingod n°241 11020 - Chialand-Saint-Anselme (AO) Cell: 340-3457015 E-mail: gaspardm@libero.it	<b>Elaborato</b>  <b>Vasca di carico</b>										
OPERA  <b>B01034</b>	ARGOMENTO  <b>PP</b>	DOC. E PRG  <b>VC01</b>										
FASE  <input type="checkbox"/>	REV  <input type="checkbox"/>	SCALE: 1:100										