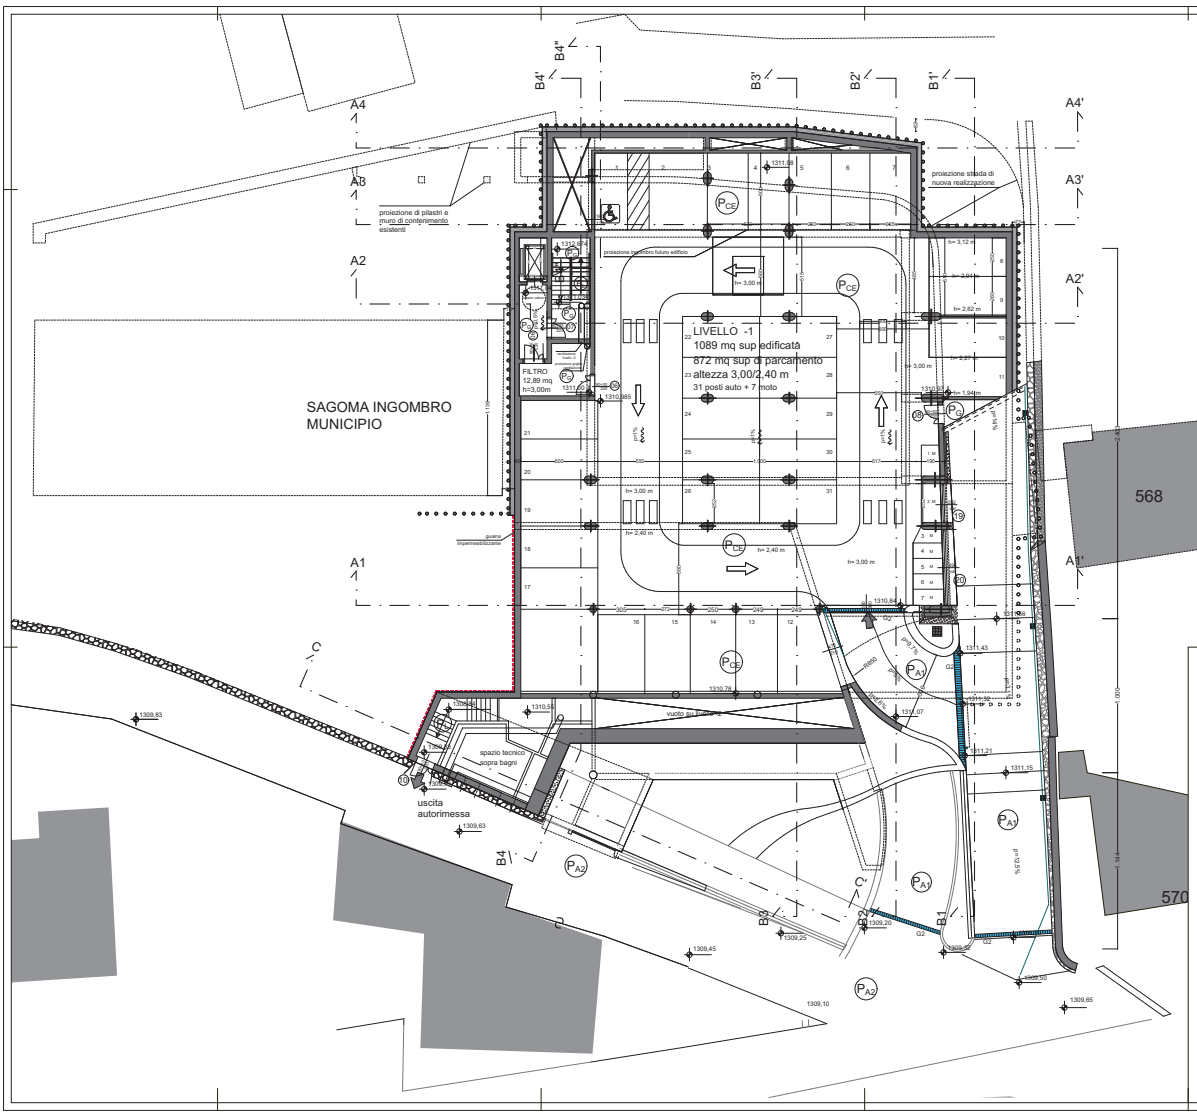

LEGENDA

PAVIMENTAZIONE

SIGLA	DESCRIZIONE	V.E.P
P_{A1}	Asfalto: manto d'usura sp. 6 cm	S44.E50.000
P_{A2}	Asfalto: manto d'usura sp. 4 cm binder sp. 6 cm	S44.E50.000 S44.E30.000
P_G	Grès porcellanato antisdrucciolevole	S21.B50.030
P_L	Lastre in pietra di Lusema fiammata pedata 3 cm alzata 2 cm	B05090h
P_{CE}	Battuto di cemento elicotterato	B05021a

PORTE

D6	Porta REI 120 a 2 battenti con maniglione antipanico	S26.F62.030 B07360 a/b
D7	Porta REI 60 a 2 battenti con maniglione antipanico	S26.F62.010 B07360 a/b
D8	Porta REI 120 a 2 battenti senza maniglione antipanico	S26.F62.030

VARIE

	Canaletta in cls vibrato con griglia in ghisa	
	Impermeabilizzazione guaina bituminosa	

NB. Per smaltimento acque meteoriche vedere tavole impianti

Regione Autonoma della Valle d'Aosta
Comune di Brusson

Oggetto : Riqualificazione urbanistica del centro storico comunale di Brusson attraverso la costruzione di un autorimessa e dei locali sottostanti e costruendo consultorio.

Committente :
AMMINISTRAZIONE COMUNALE

Progetto Esecutivo
PIANTA LIVELLO -1

- CIG: 6713876188F
- CUP: B69H11001000000

PROGETTISTI:

CAPOGRUPPO:
DGM Associati
Tecno Servizi Valle d'Aosta s.r.l.
INART S.r.l.
Ing. Fabio Cicotto
Geol. Mario Ravello

Tavola n° P2.2

DGM 2017_01

Scala 1:100

Febbraio 2017