



Planimetria catastale con indicazione zone di cantiere

Scala 1:500

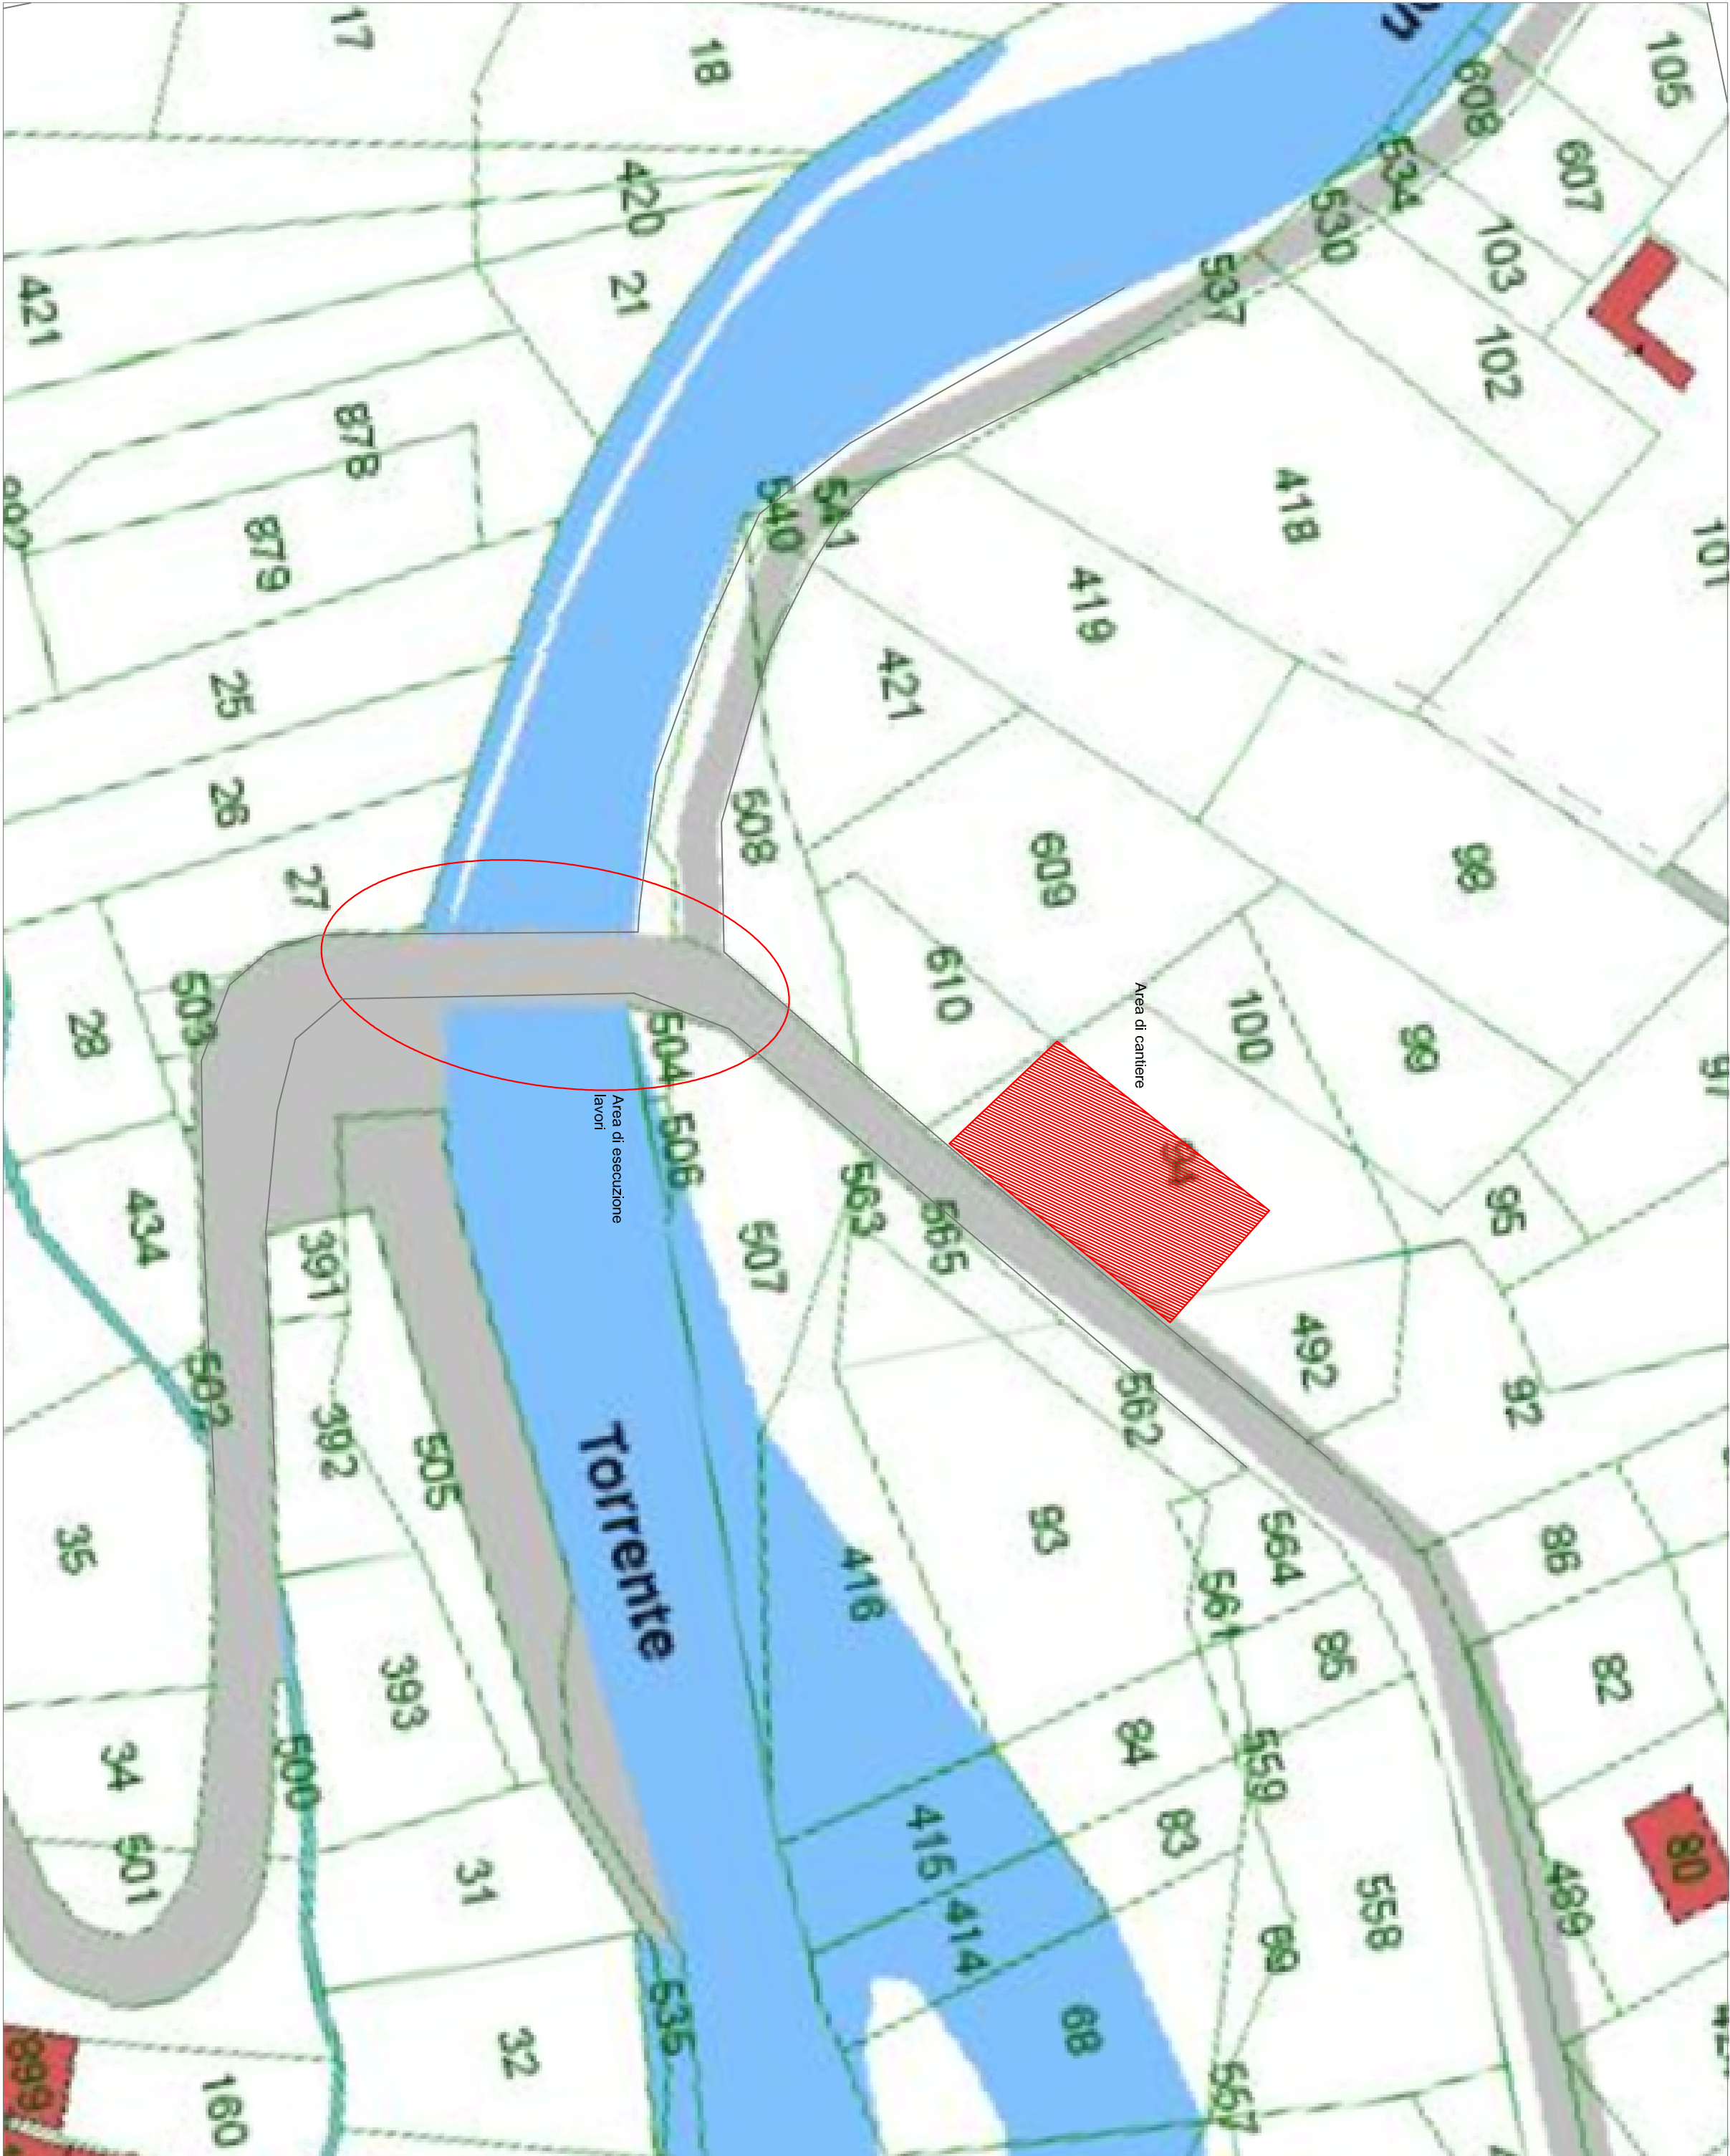


Planimetria globale con indicazione apprestamenti - area di cantiere

Scala 1:500

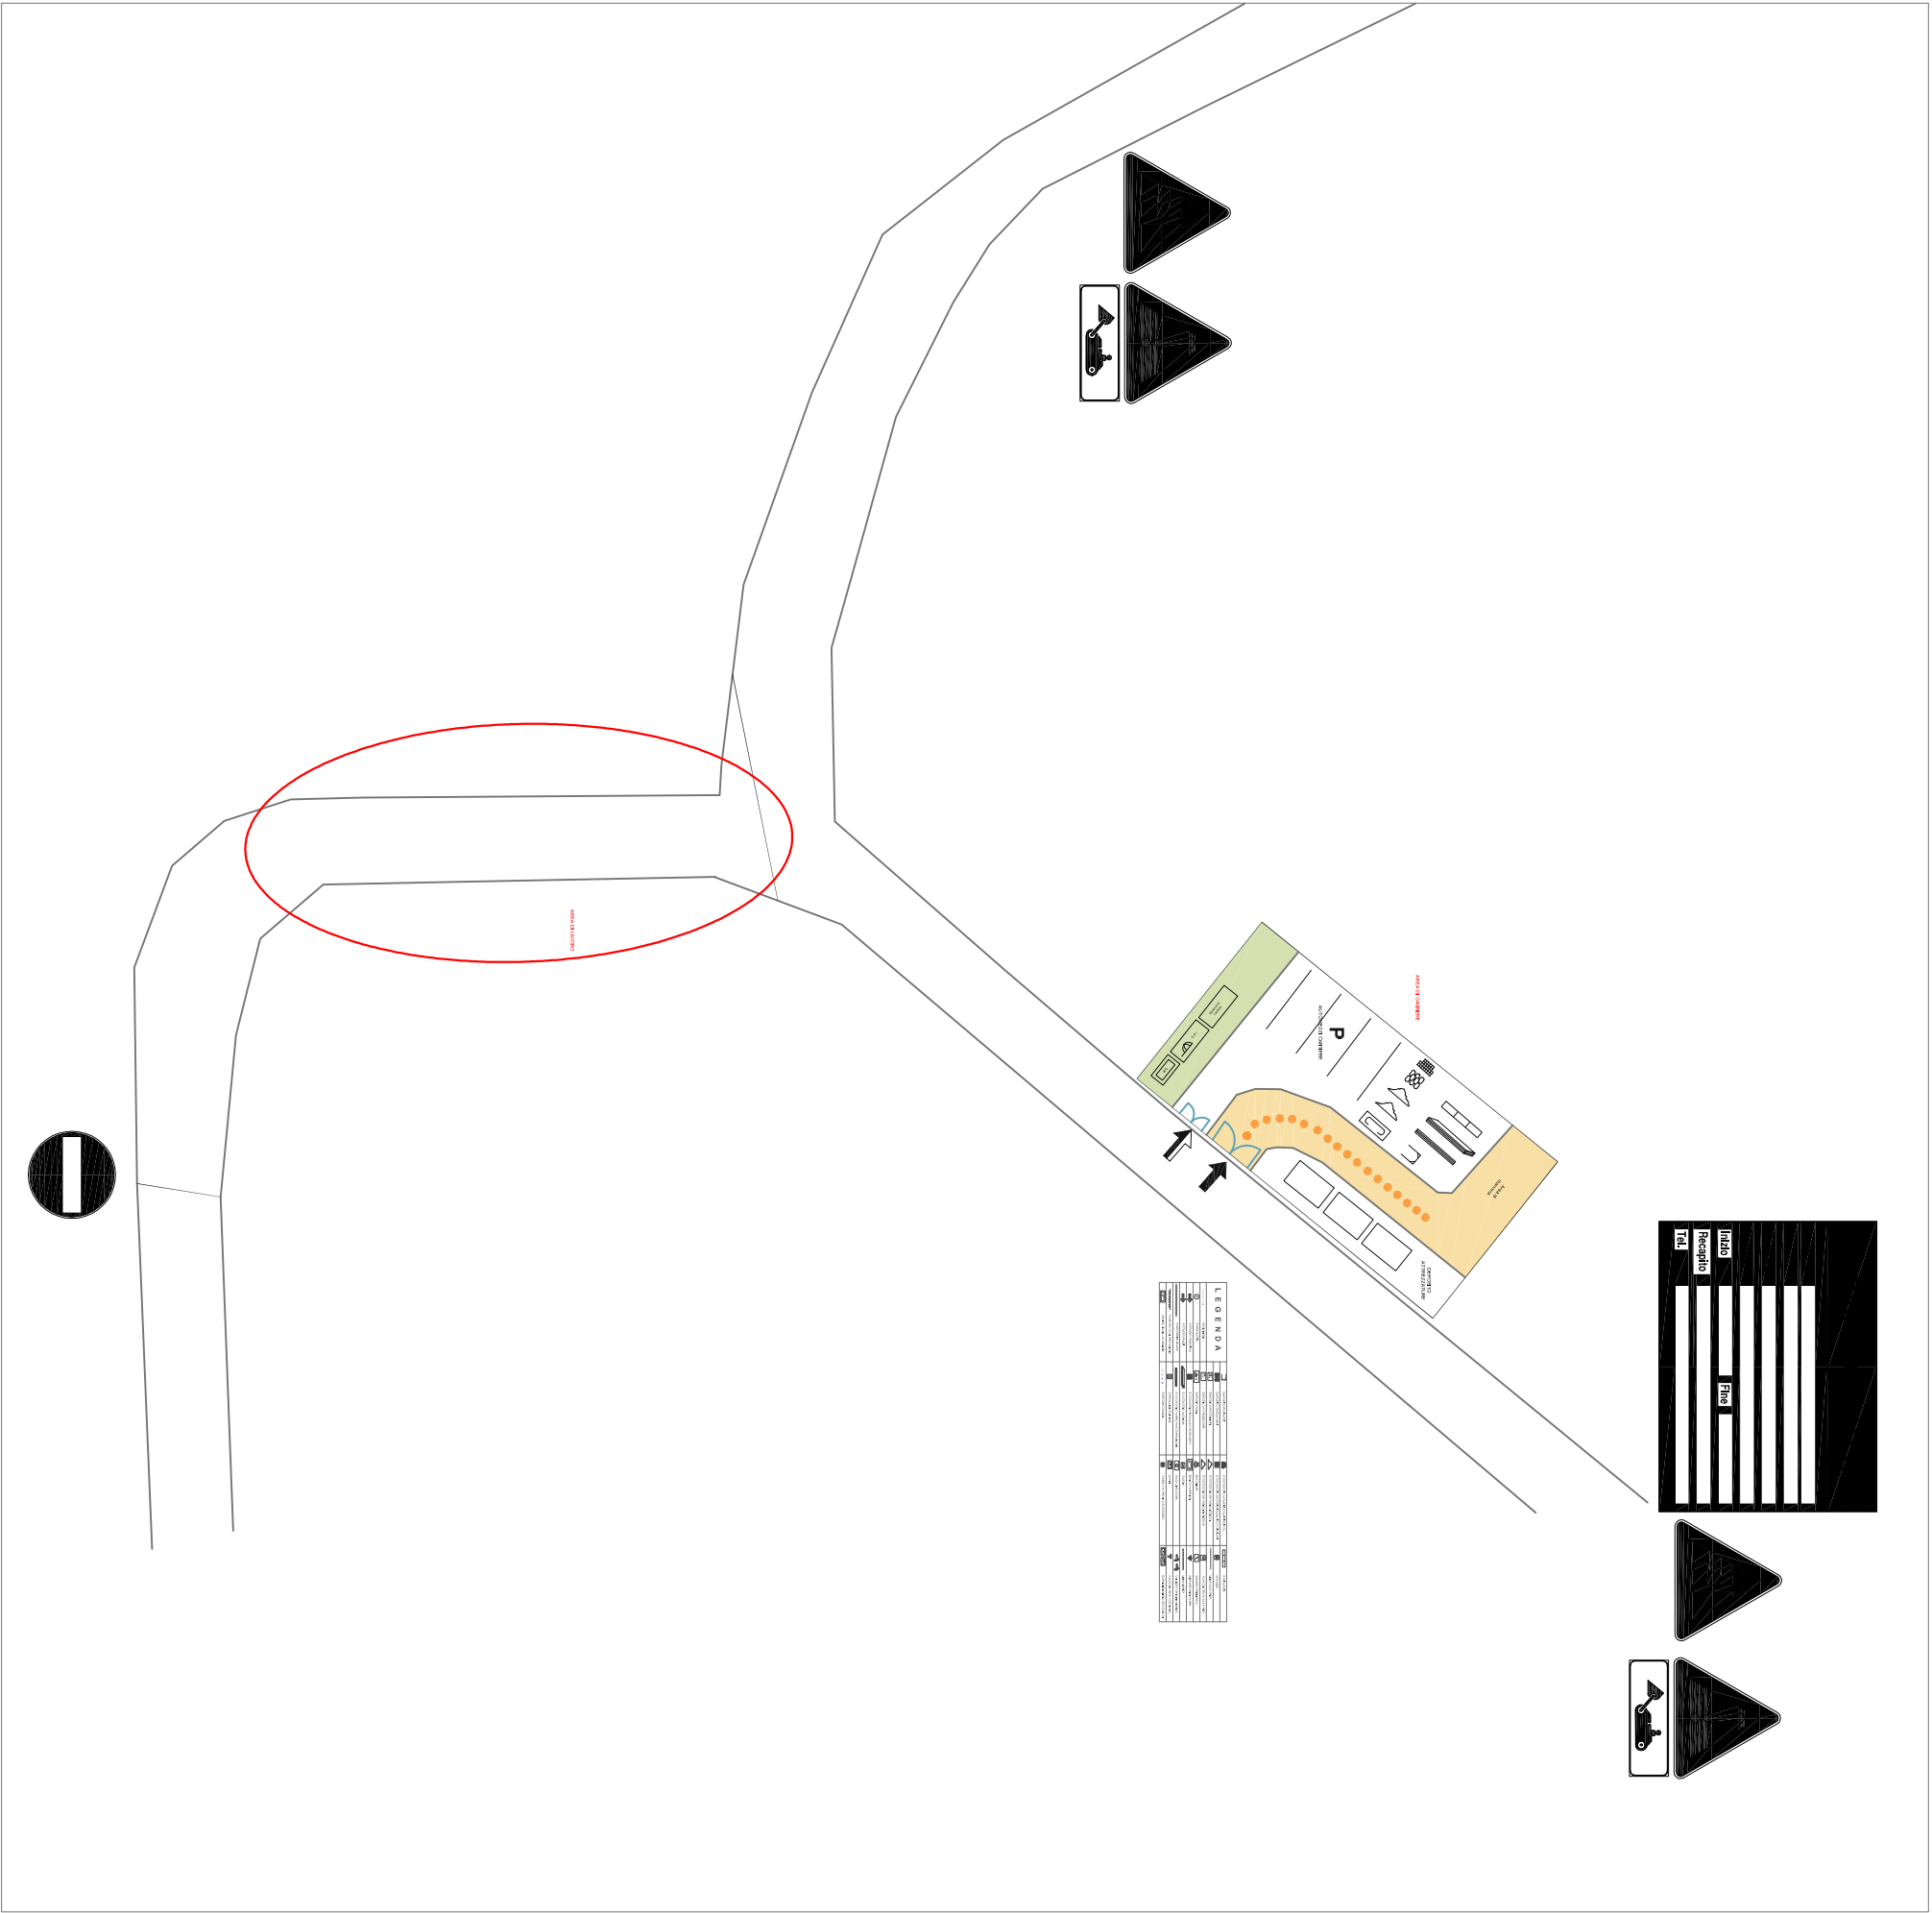

Pianta - area di cantiere

Scala 1:100

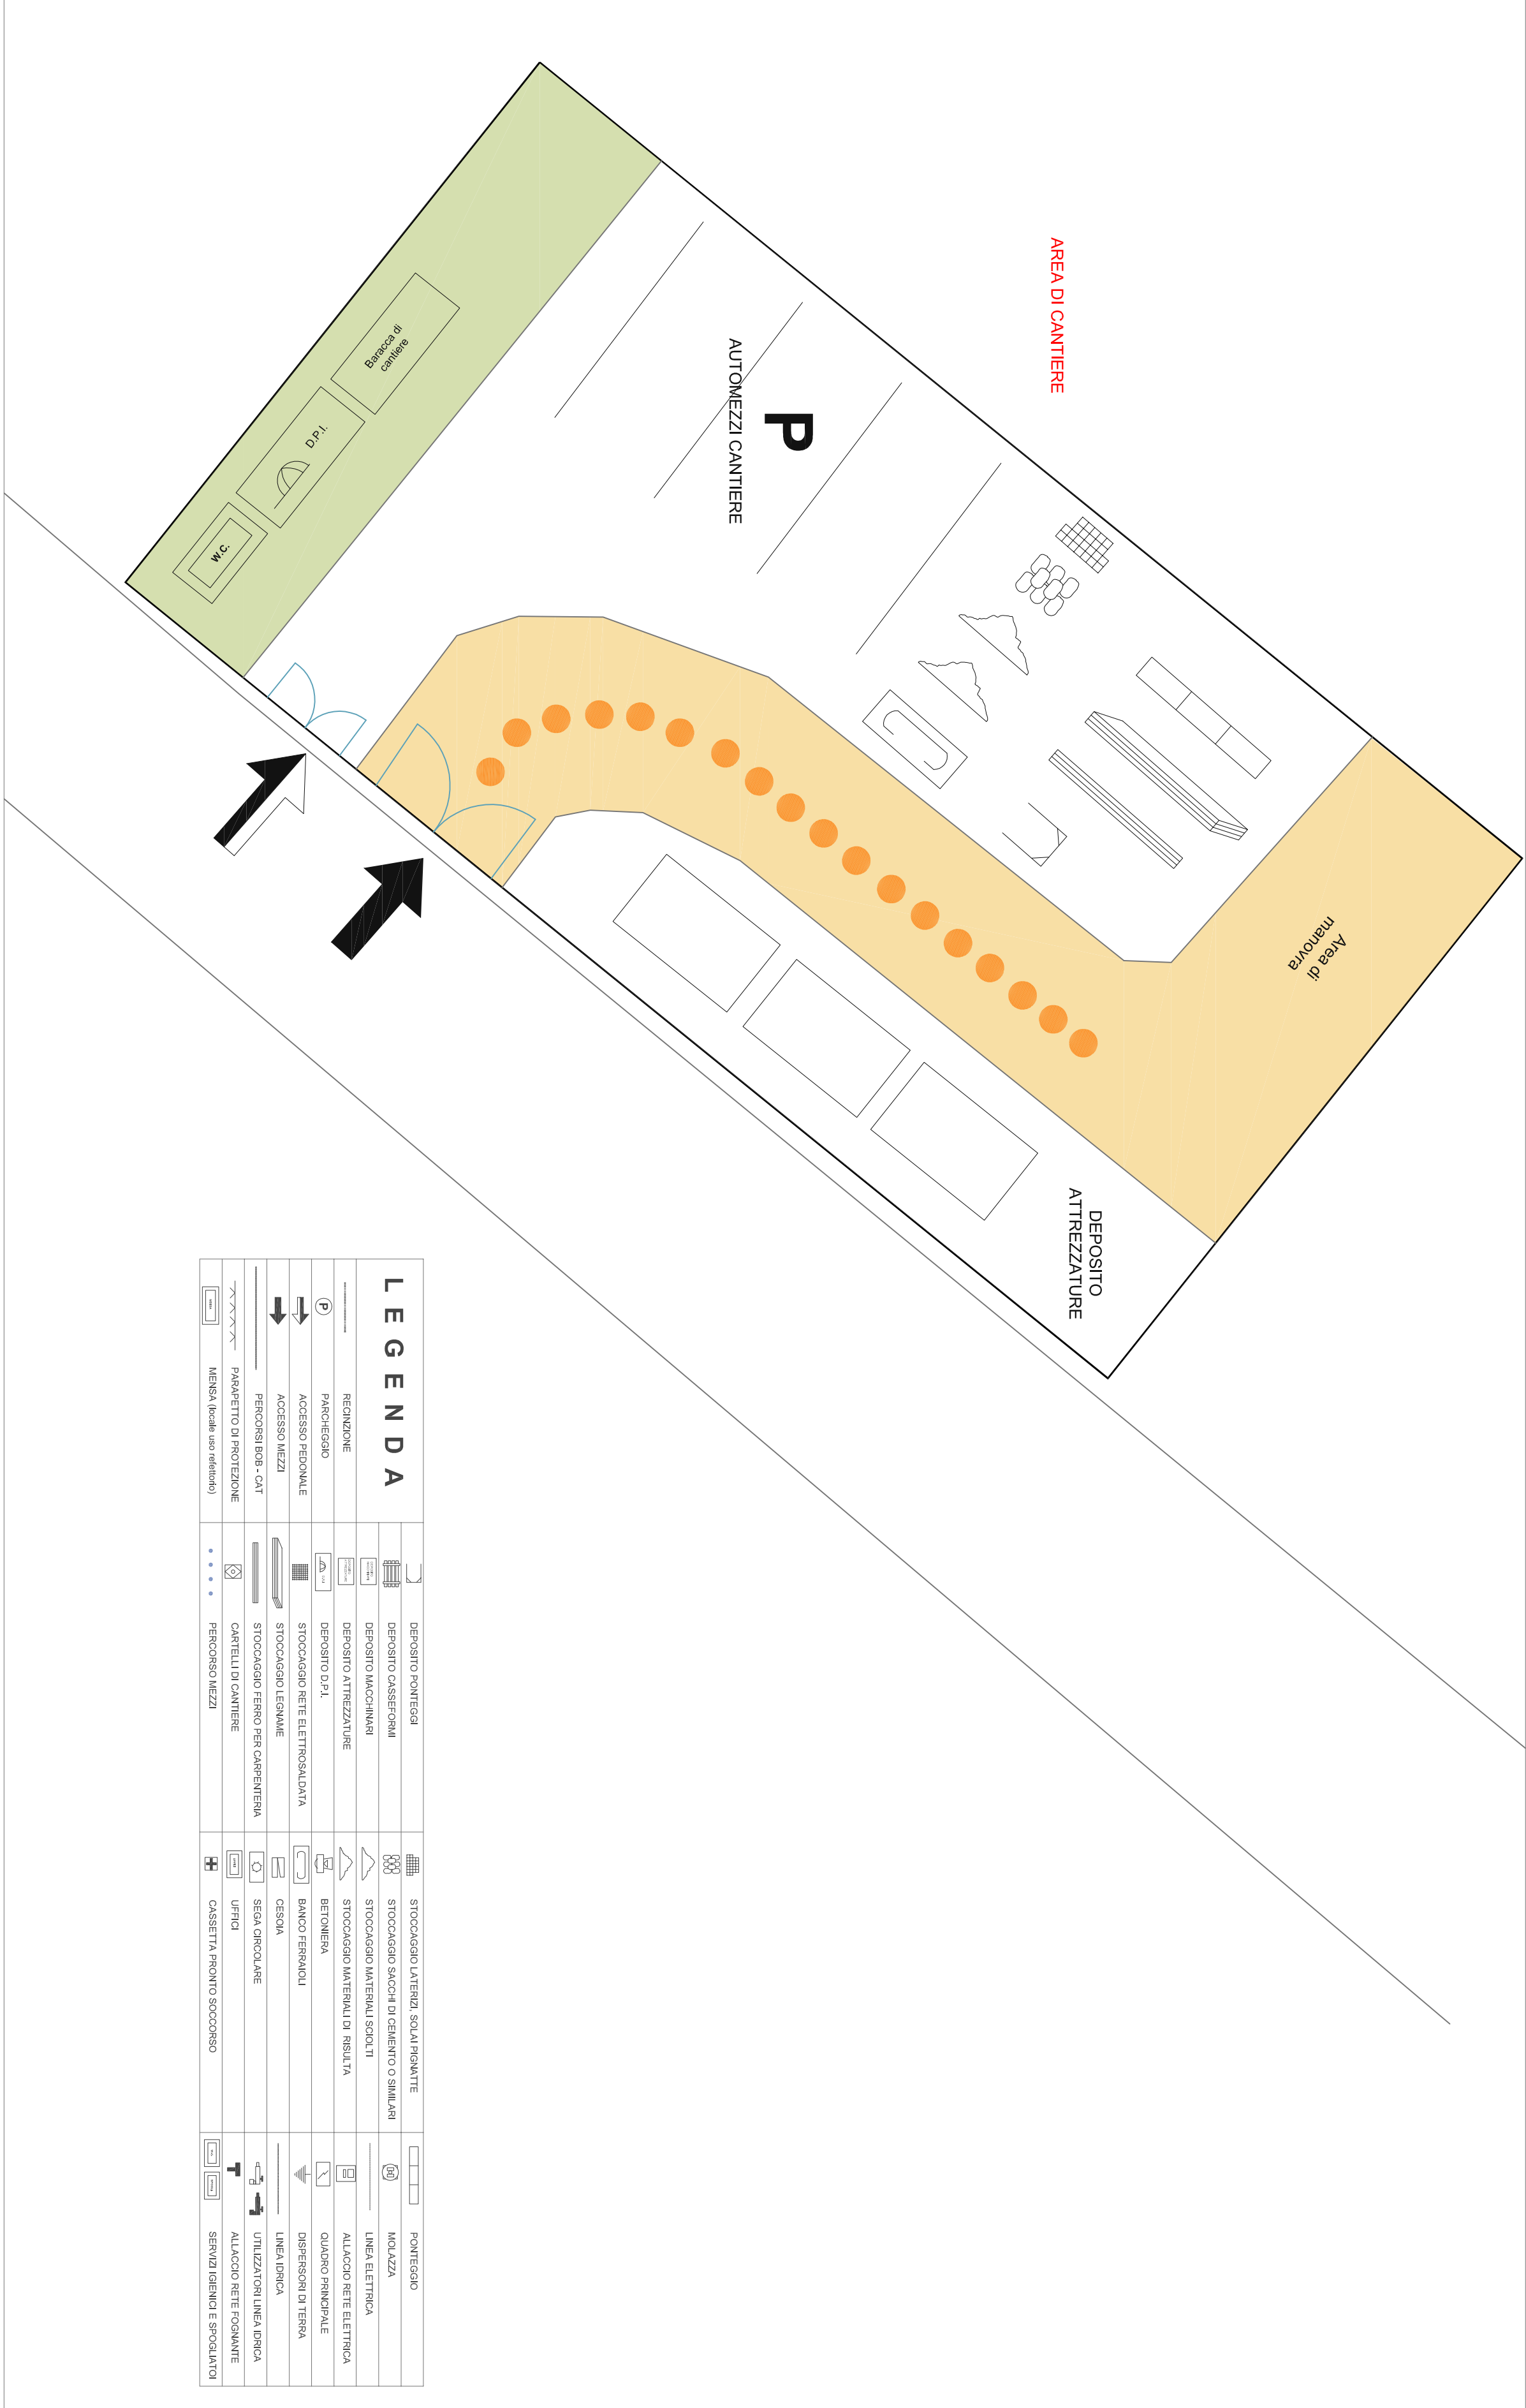

REGIONE AUTONOMA  
VALLE D'AOSTA  
COMMUNE DI  
BRUSSON

REGION AUTONOME  
VALLEE D'AOSTE  
COMMUNE DE  
BRUSSON

PROGETTO:  
LAVORI DI MANUTENZIONE STRAORDINARIA DEL PONTE SUL TORRENTE  
EVANCON IN LOC PRA COMUNAL NEL COMUNE DI BRUSSON

Proprietà  
Comune di Brusson

Progettista  
Dot. Ing. Renato Riccardo  
Fratelli Chetani  
Rue des Guides n°2  
11020 - AVALAS (AO)  
Cell: 3338150111  
E-mail: vdrproje@libero.it

Elaborato  
PSC

OPERA  
B01042

ARGOMENTO  
PS

DOC. E PRINC.  
PSC2

FASE  
0

REV.  
0

FILE NAME:  
NOTE:  
SCALE:

4  
3  
2  
1  
0


MANUTENZIONE STRAORDINARIA  
DESCRIZIONE  
DATA  
REDAITTO  
VERIFICATO APPROVATO

TRABO E FINALE

A norma di legge il progettista è tenuto a mantenere invariato il contenuto della propria opera e a non modificarla senza il consenso scritto del committente.

Fase 1 per lavorazioni parte ponte sinistra orografica

Scala 1:200

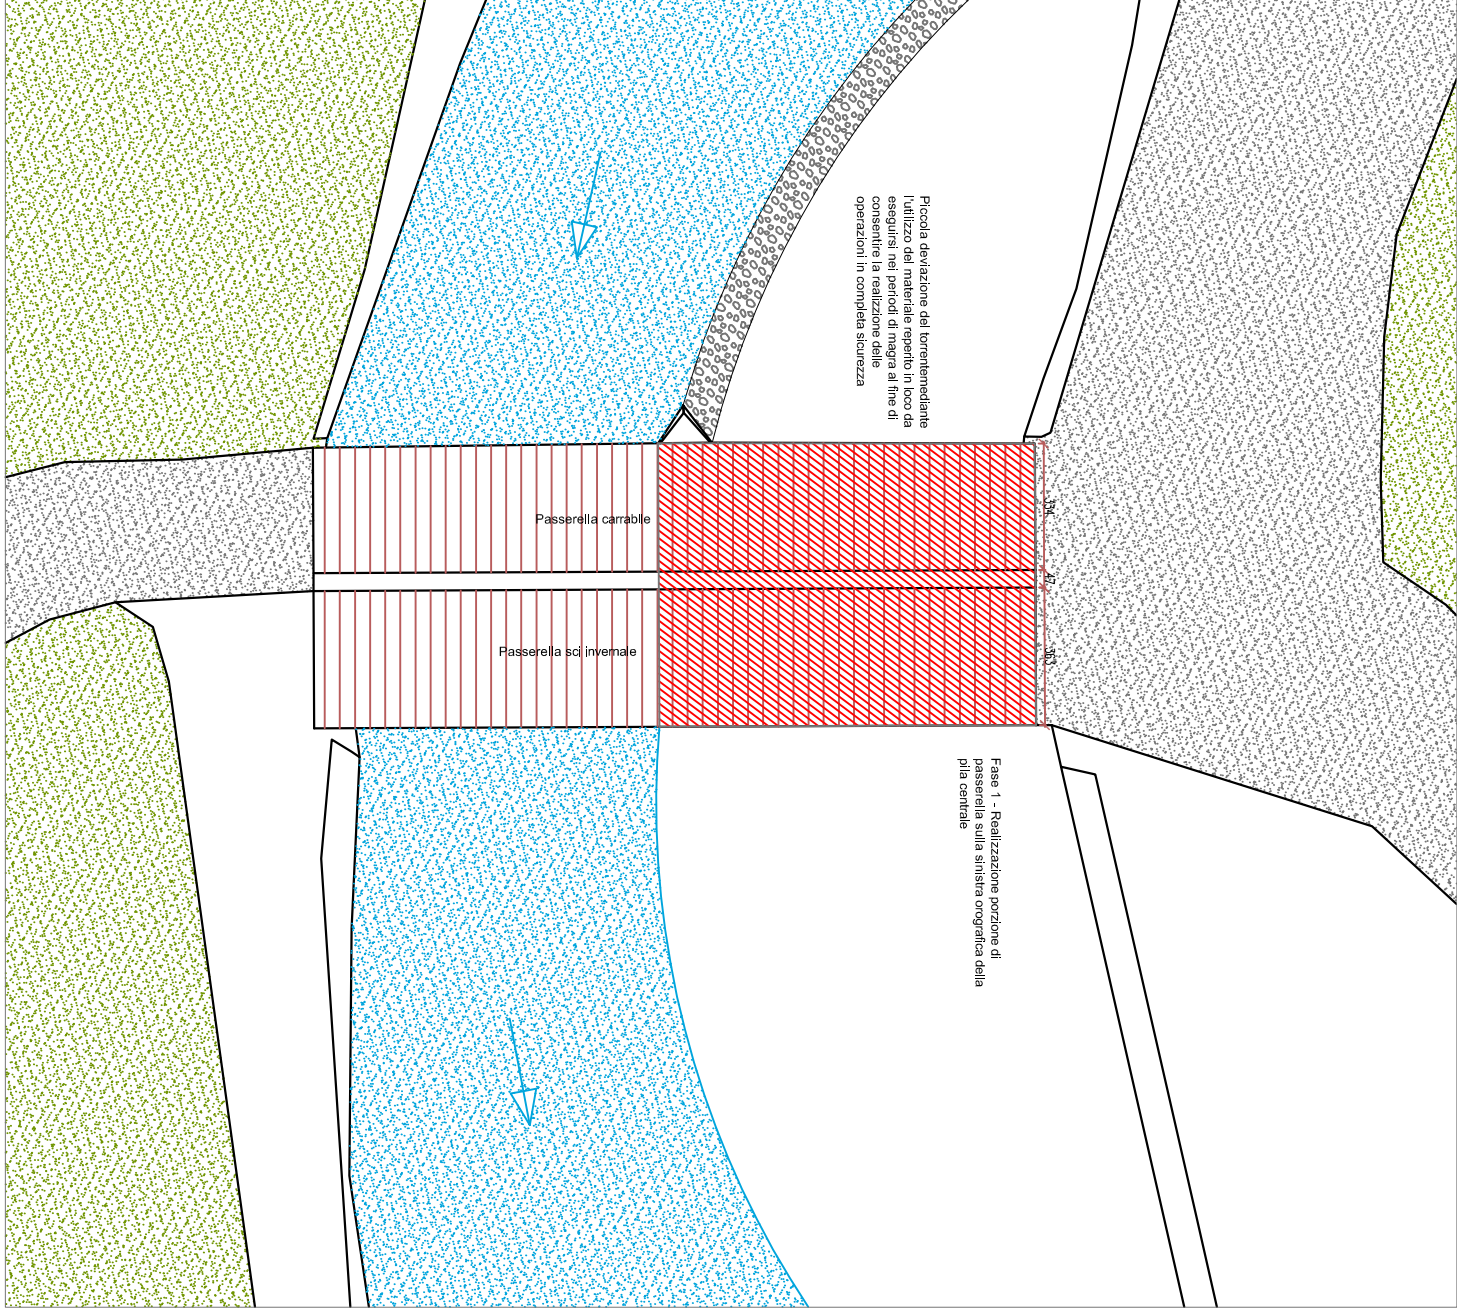

Fase 2 per lavorazioni parte ponte destra orografica

Scala 1:200

