


PARTICOLARE RIPRISTINO
IMPERMEABILIZZAZIONE
ESTERNA

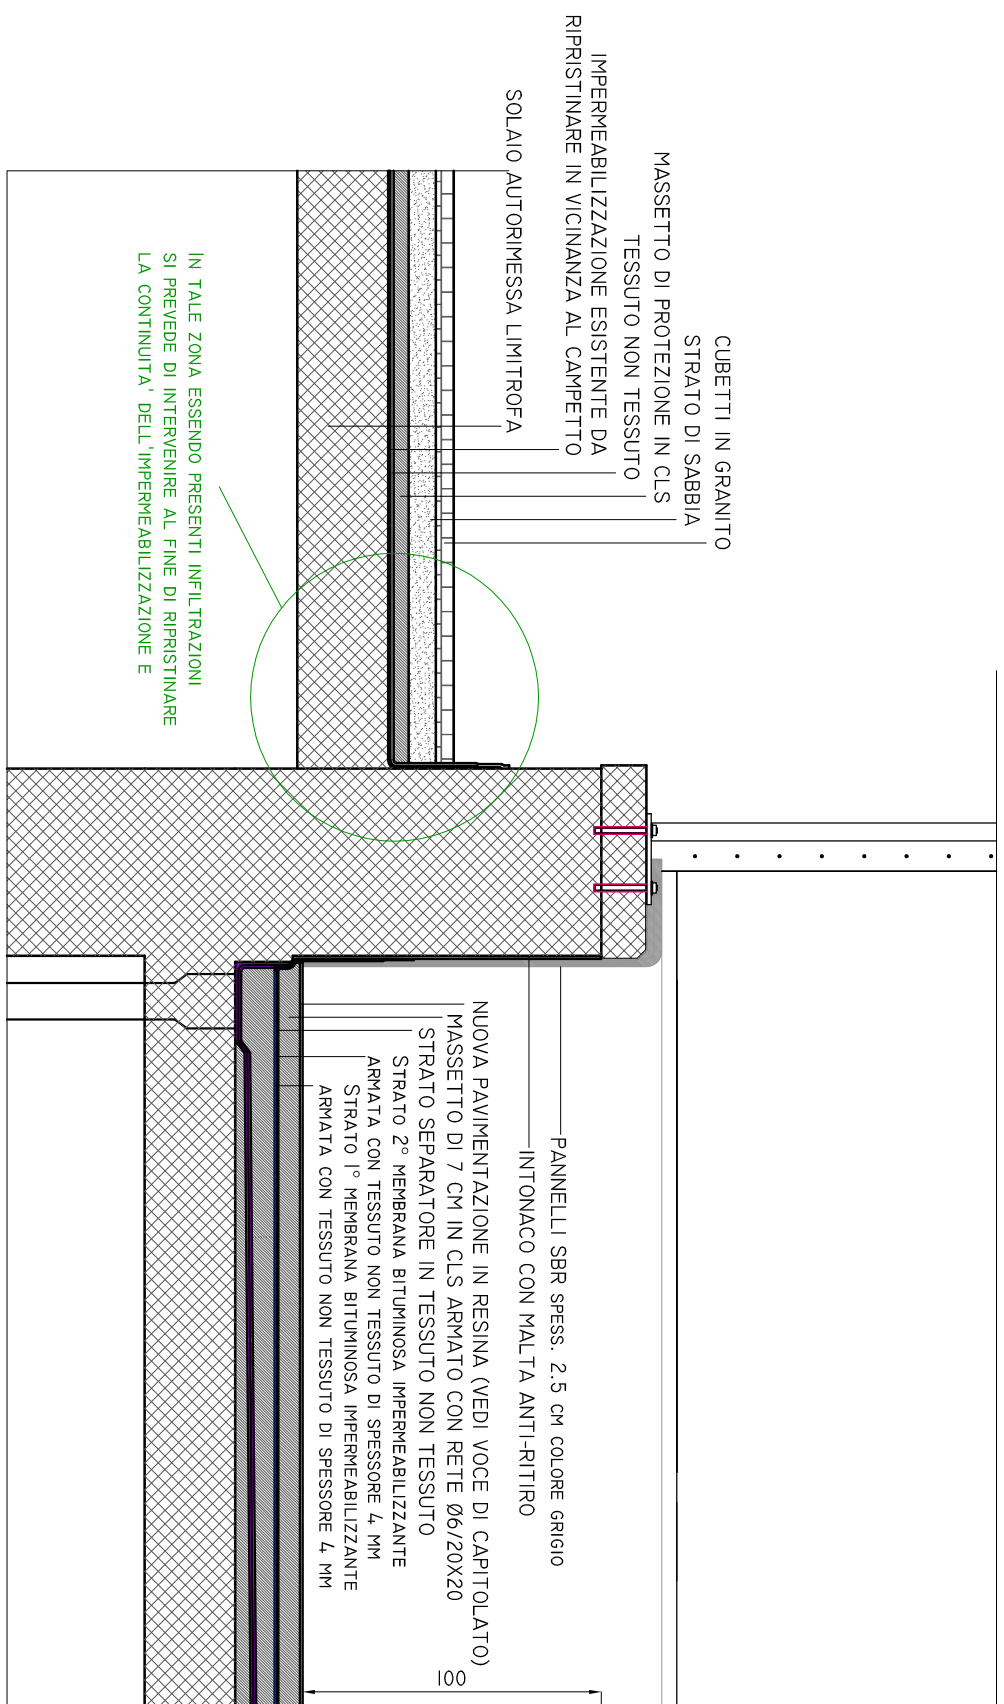

PROSPETTO SUD

