LEGENDA	
	STAZIONI DI RILIEVO
	STRADA REGIONALE
	CUNETTA
	PARCHEGGIO
	SCARPATA
	MURO IN C.A.
	SCOGLIERA IN MASSI CICLOPICI
	TORRENTE
	PONTE DI LEGNO
	POZZETTO E TRACCIATO
	PISTA DI ACCESSO ALLE BRIGLIE
	LOTTO 1A
	LOTTO 1B
	LOTTO 2

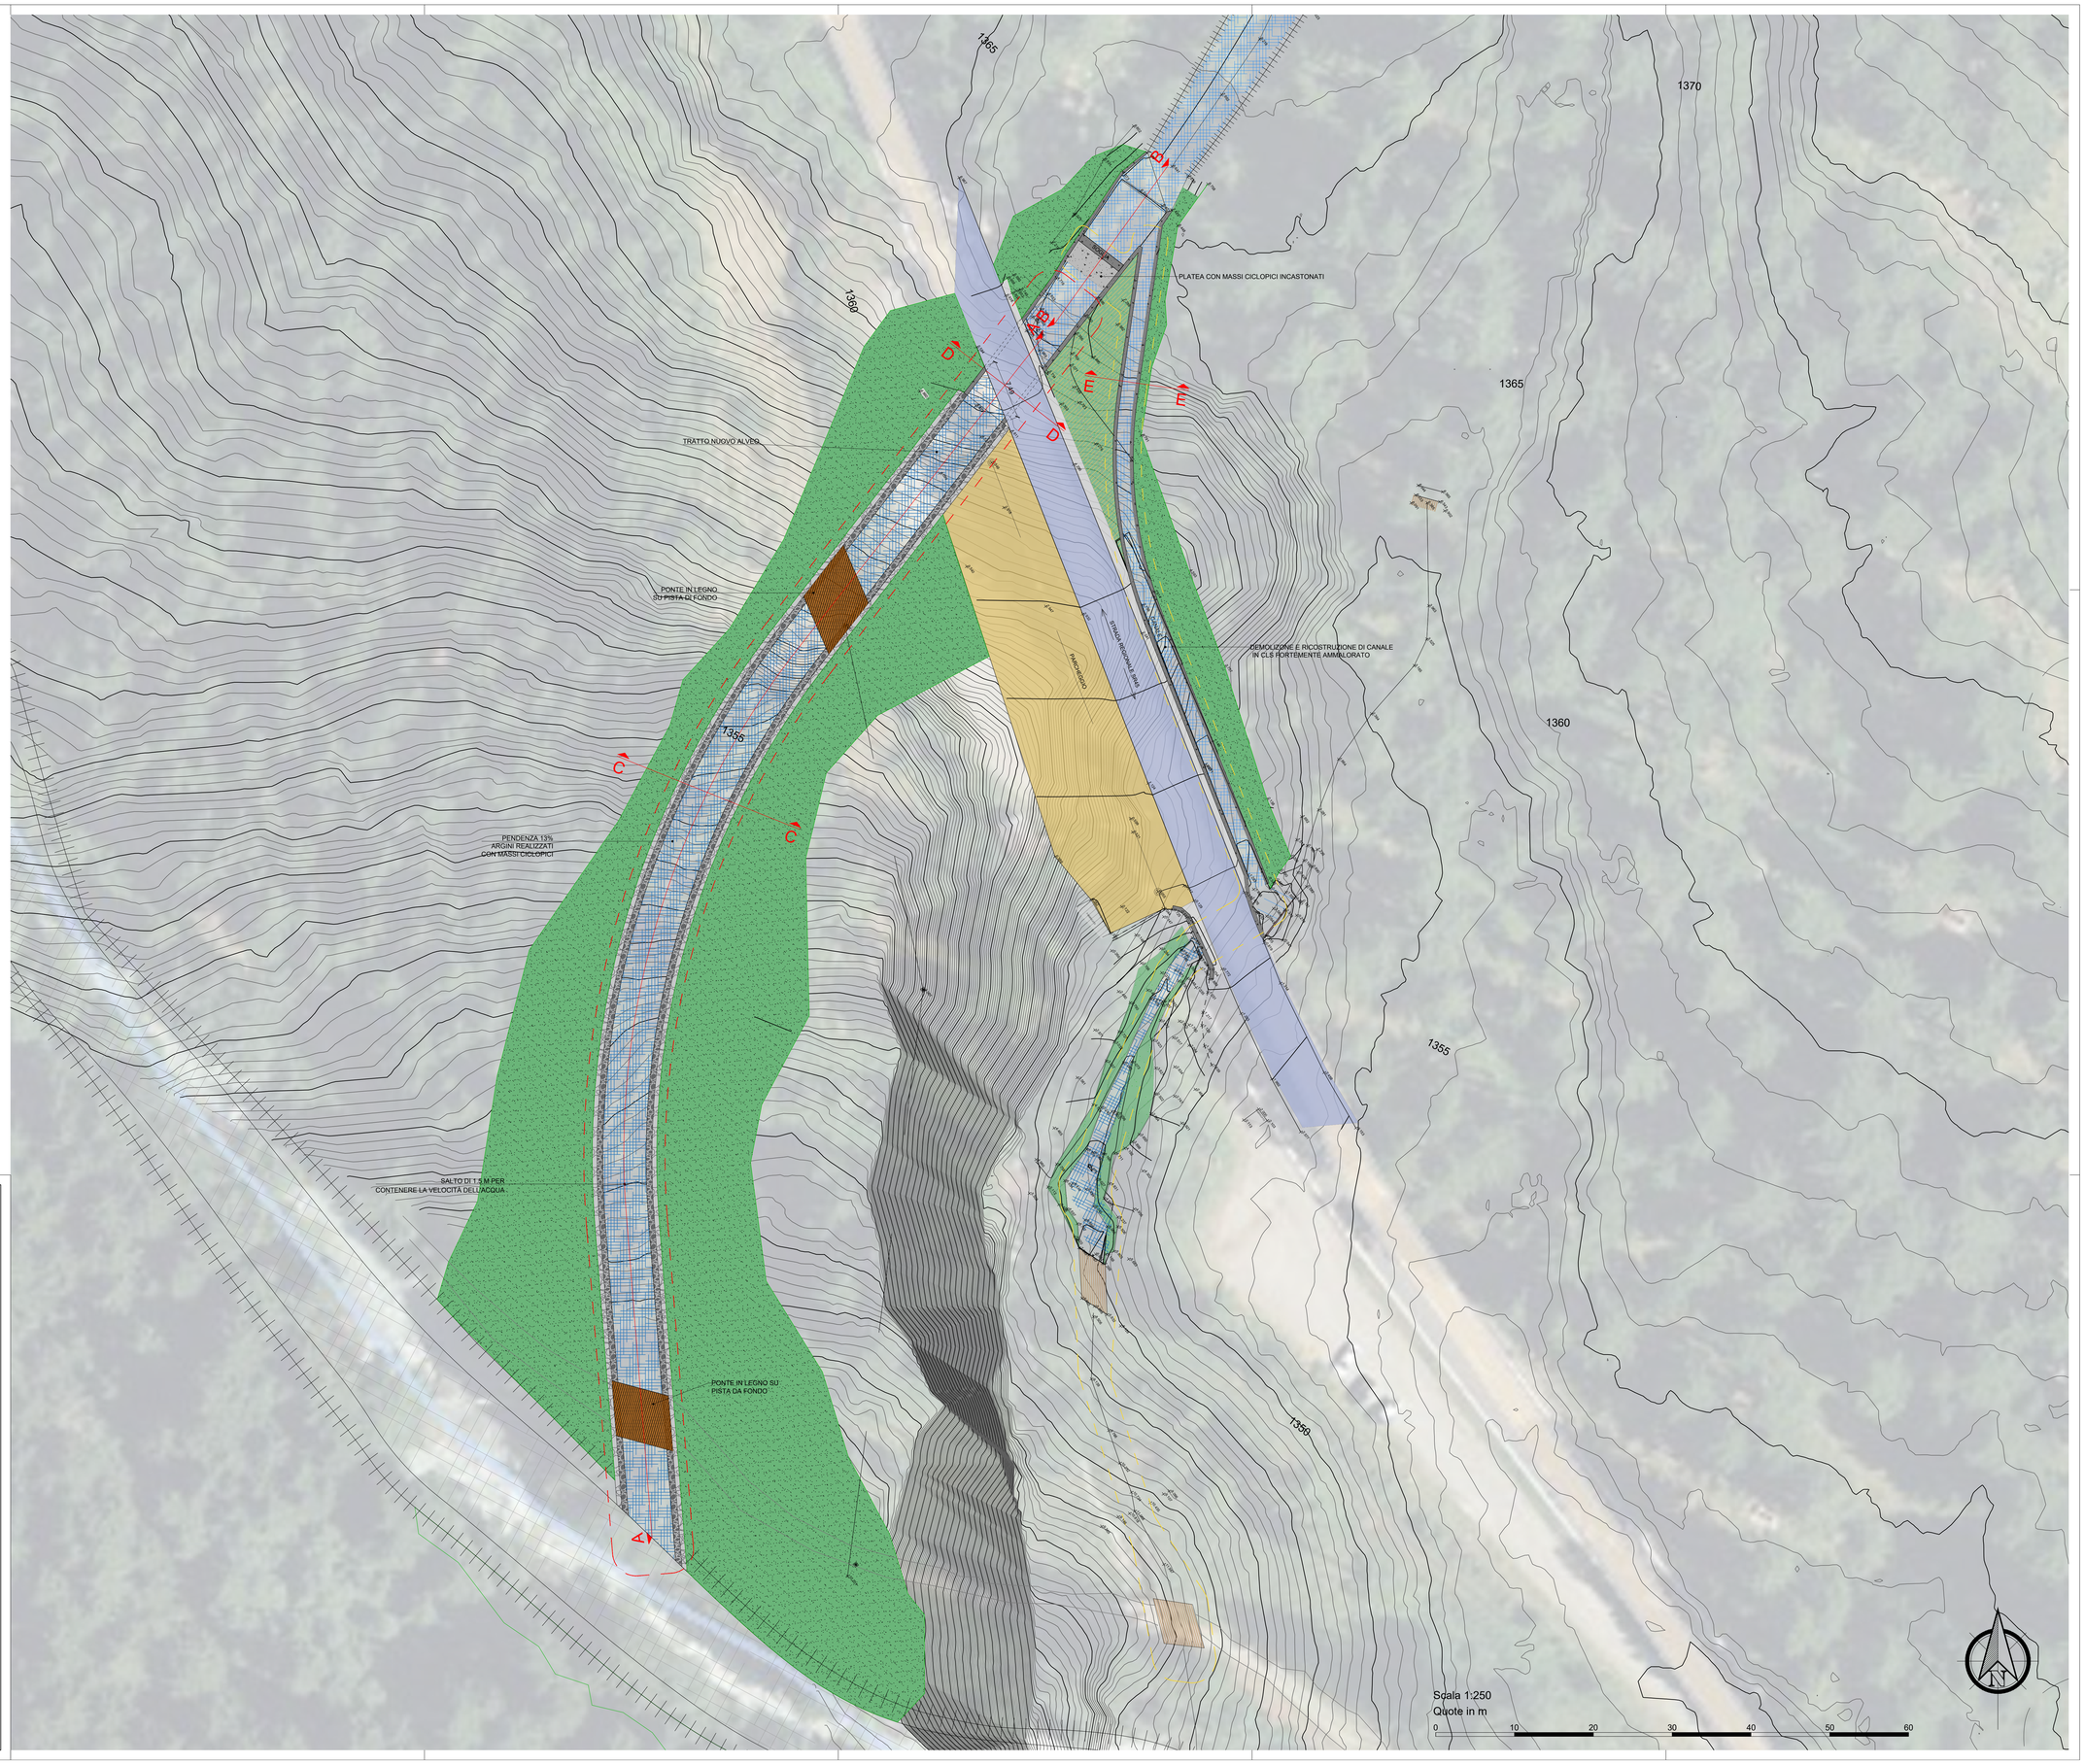

REGIONE AUTONOMA VALLE D'AOSTA
RÉGION AUTONOME VALLÉE D'AOSTE
COMUNE DI BRUSSON

L2129		Lavori di sistemazione idraulica del torrente Fornolle
ELABORATO	G06	PLANIMETRIA DI PROGETTO: SETTORE DI VALLE
COMMITTENTE		AMMINISTRAZIONE COMUNALE DI BRUSSON

InGeoLab S.r.l.
Via Festaz 66 – Aosta – Tel. Ufficio: 0165/525495
Email: info@ingeolab.it – P.IVA 01209660073
Numero REA AO-76479

Azienda certificata UNI EN ISO 9001:2015 Certificato 7915596-1 Bureau Veritas

Versione:	Elaborato:	Progetto	Redatto:	Controllato:	Approvato:	Aggiornamento:
7						
6						
5						
4						
3	G06	PFTE	F.Barrel	A.Béthaz	A.Béthaz	Dicembre 2022
2	G06	PFTE	F.Barrel	A.Béthaz	A.Béthaz	Maggio 2021
1	G06	PFTE	E.Gonzalez	A.Béthaz	A.Béthaz	Agosto 2021

Tutti i diritti sono riservati. E' vietata qualsiasi riproduzione anche parziale senza autorizzazione.