



PARTICOLARE 6: CHIUSURA GALLERIA CON PORTA

scala 1:20

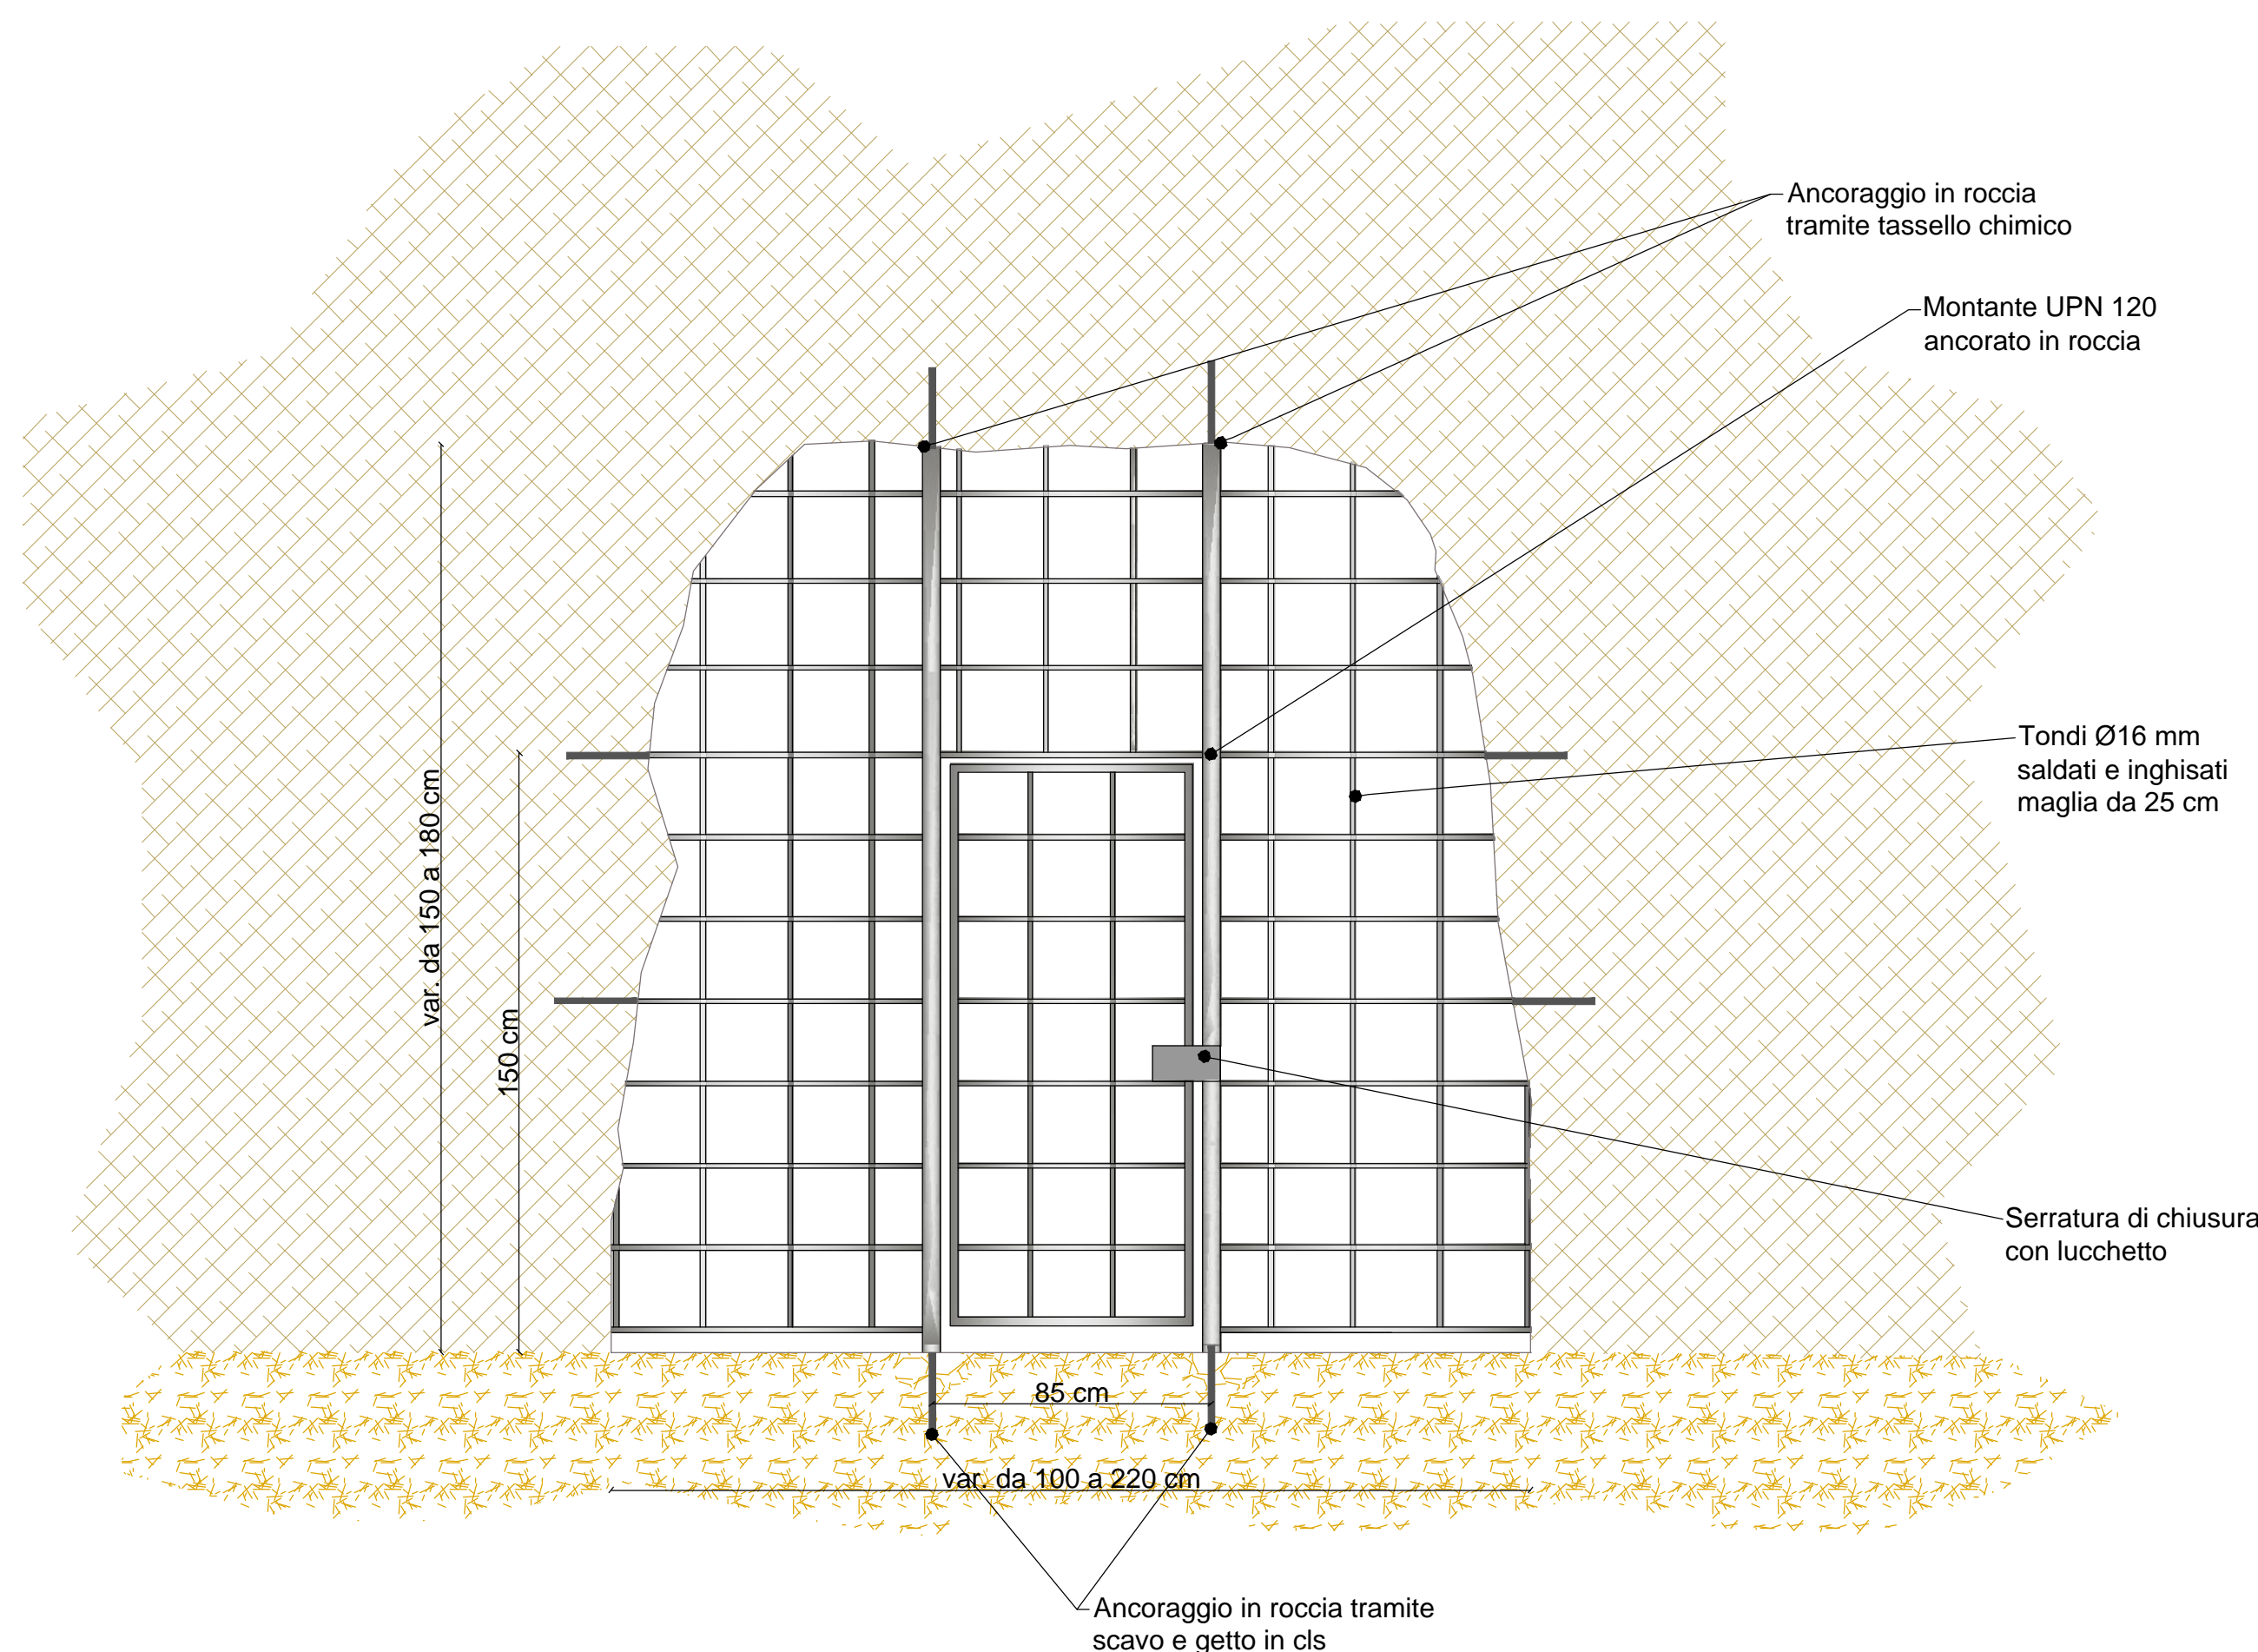


PARTICOLARE 7: CHIUSURA IMBOCCHI GALLERIA

scala 1:20

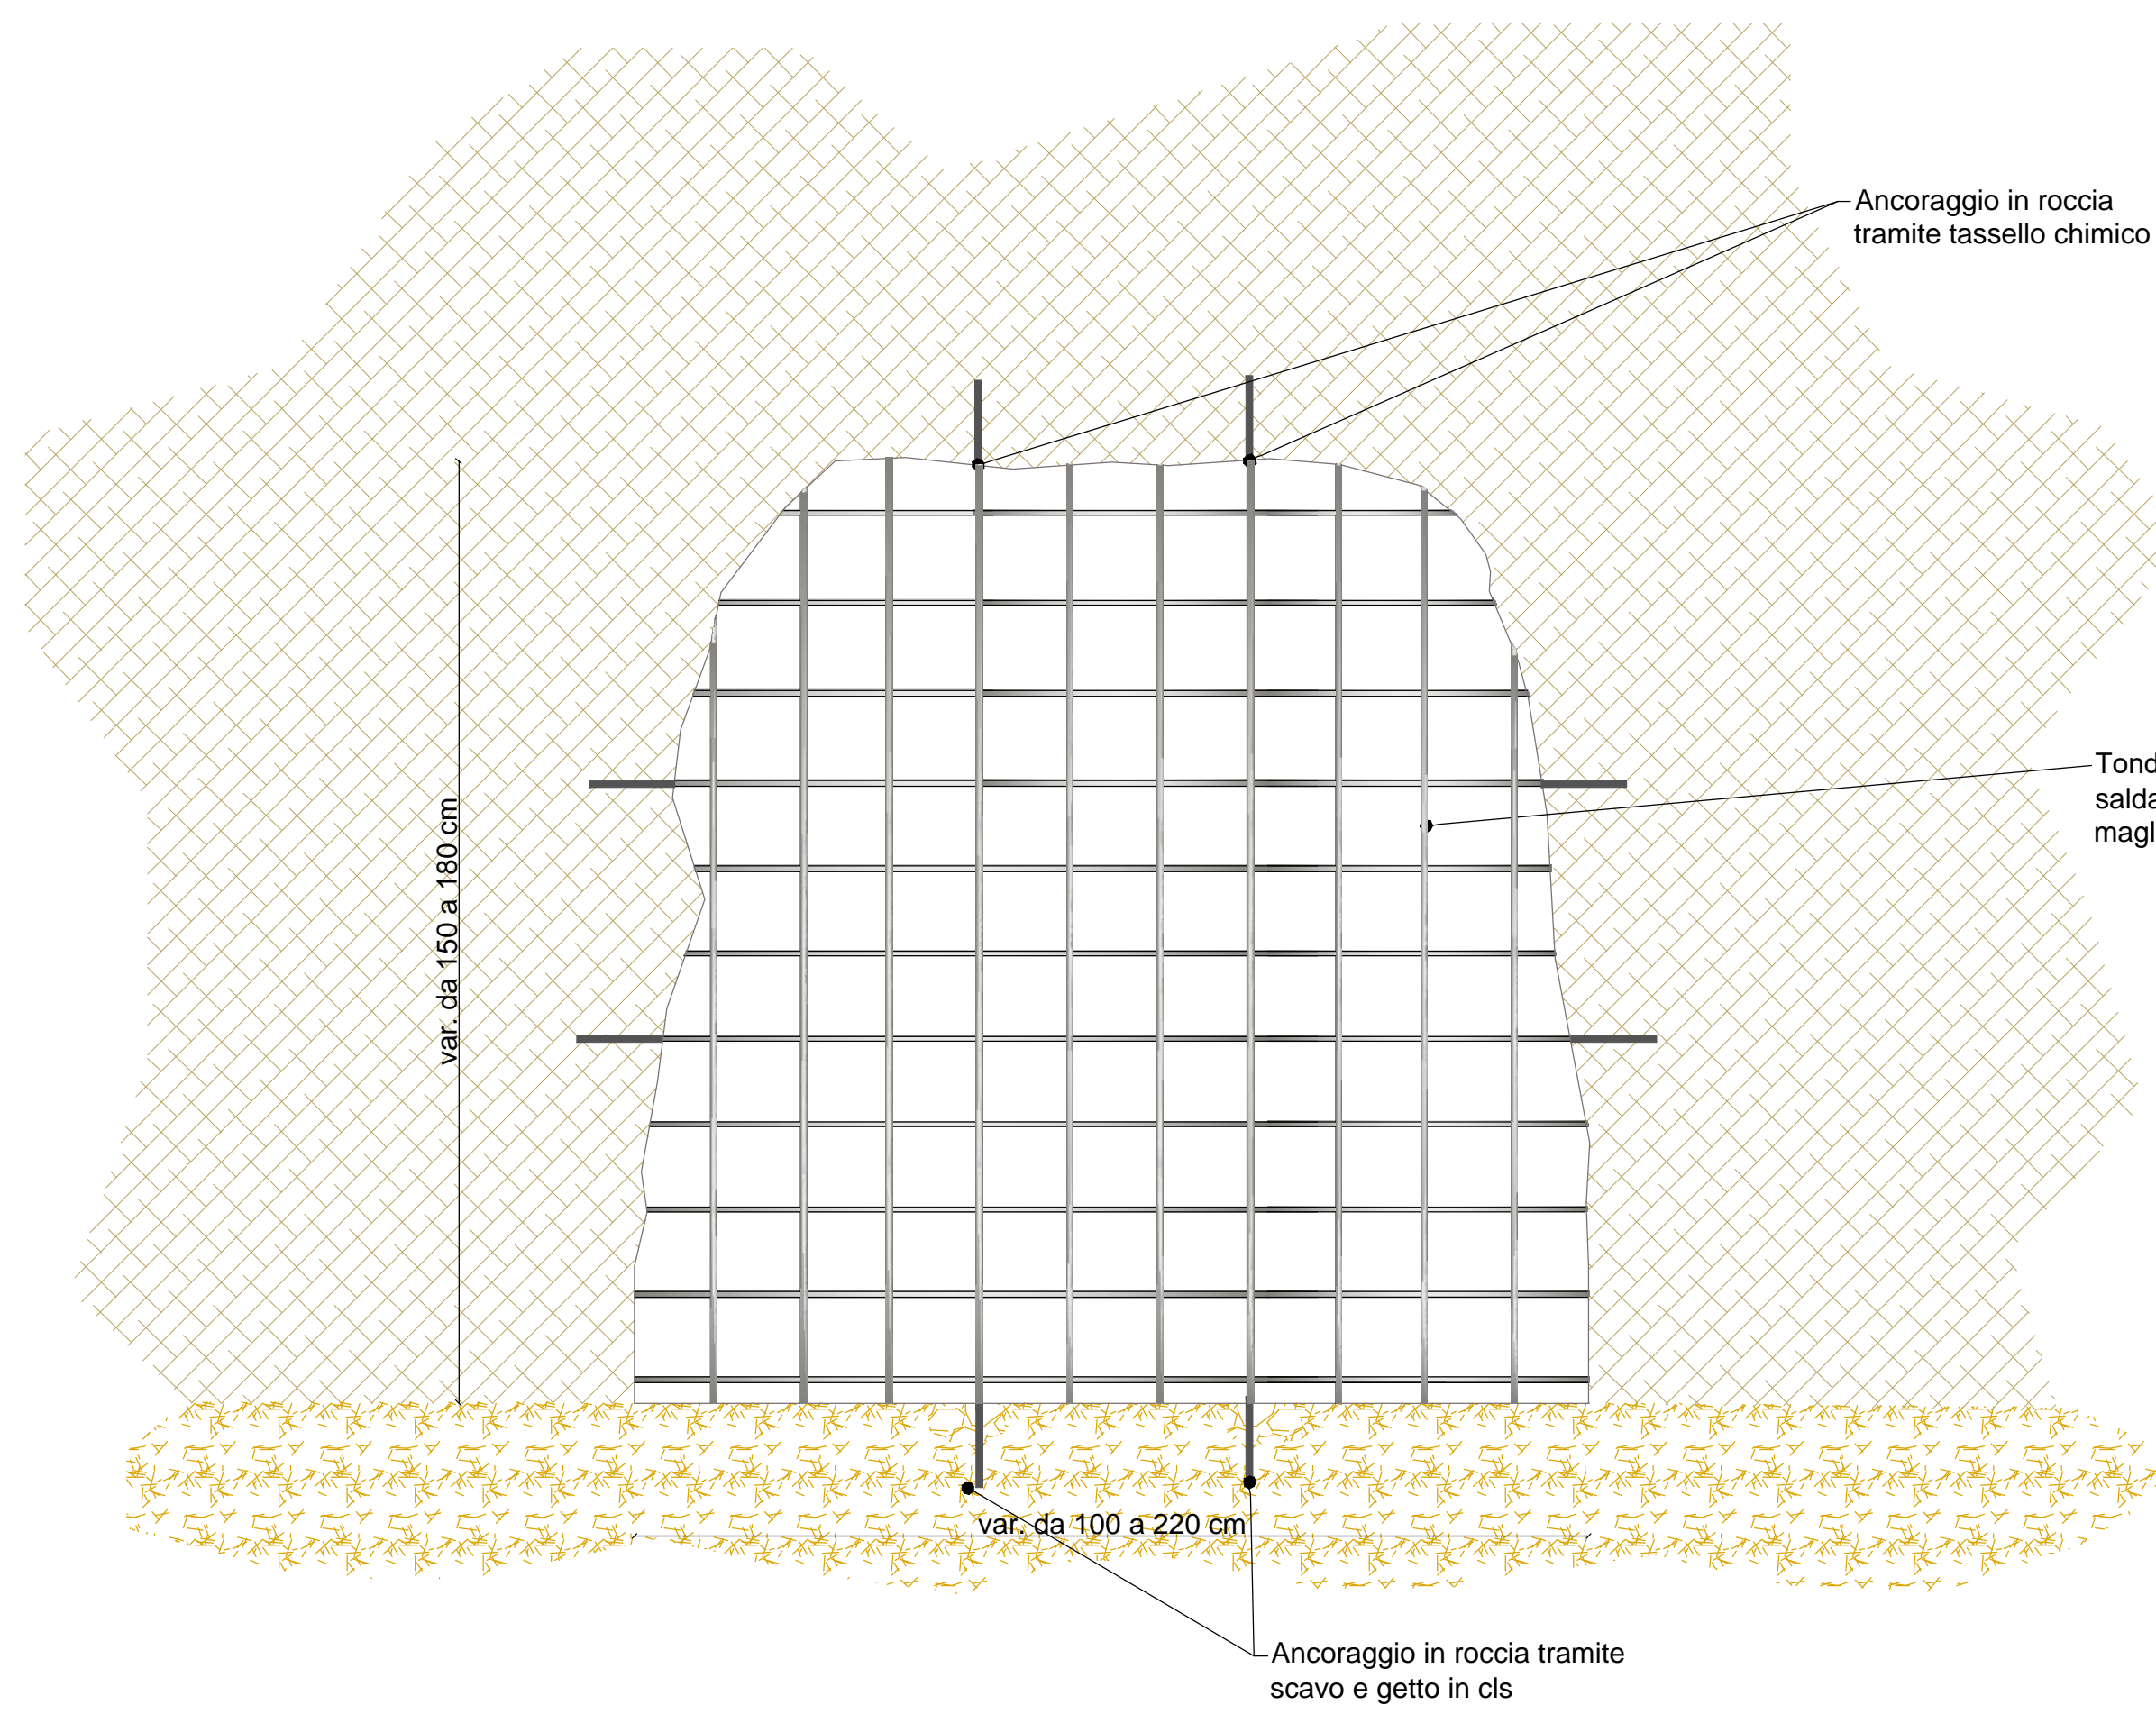


PARTICOLARE 8: CHIUSURA CON CATENA

scala 1:20

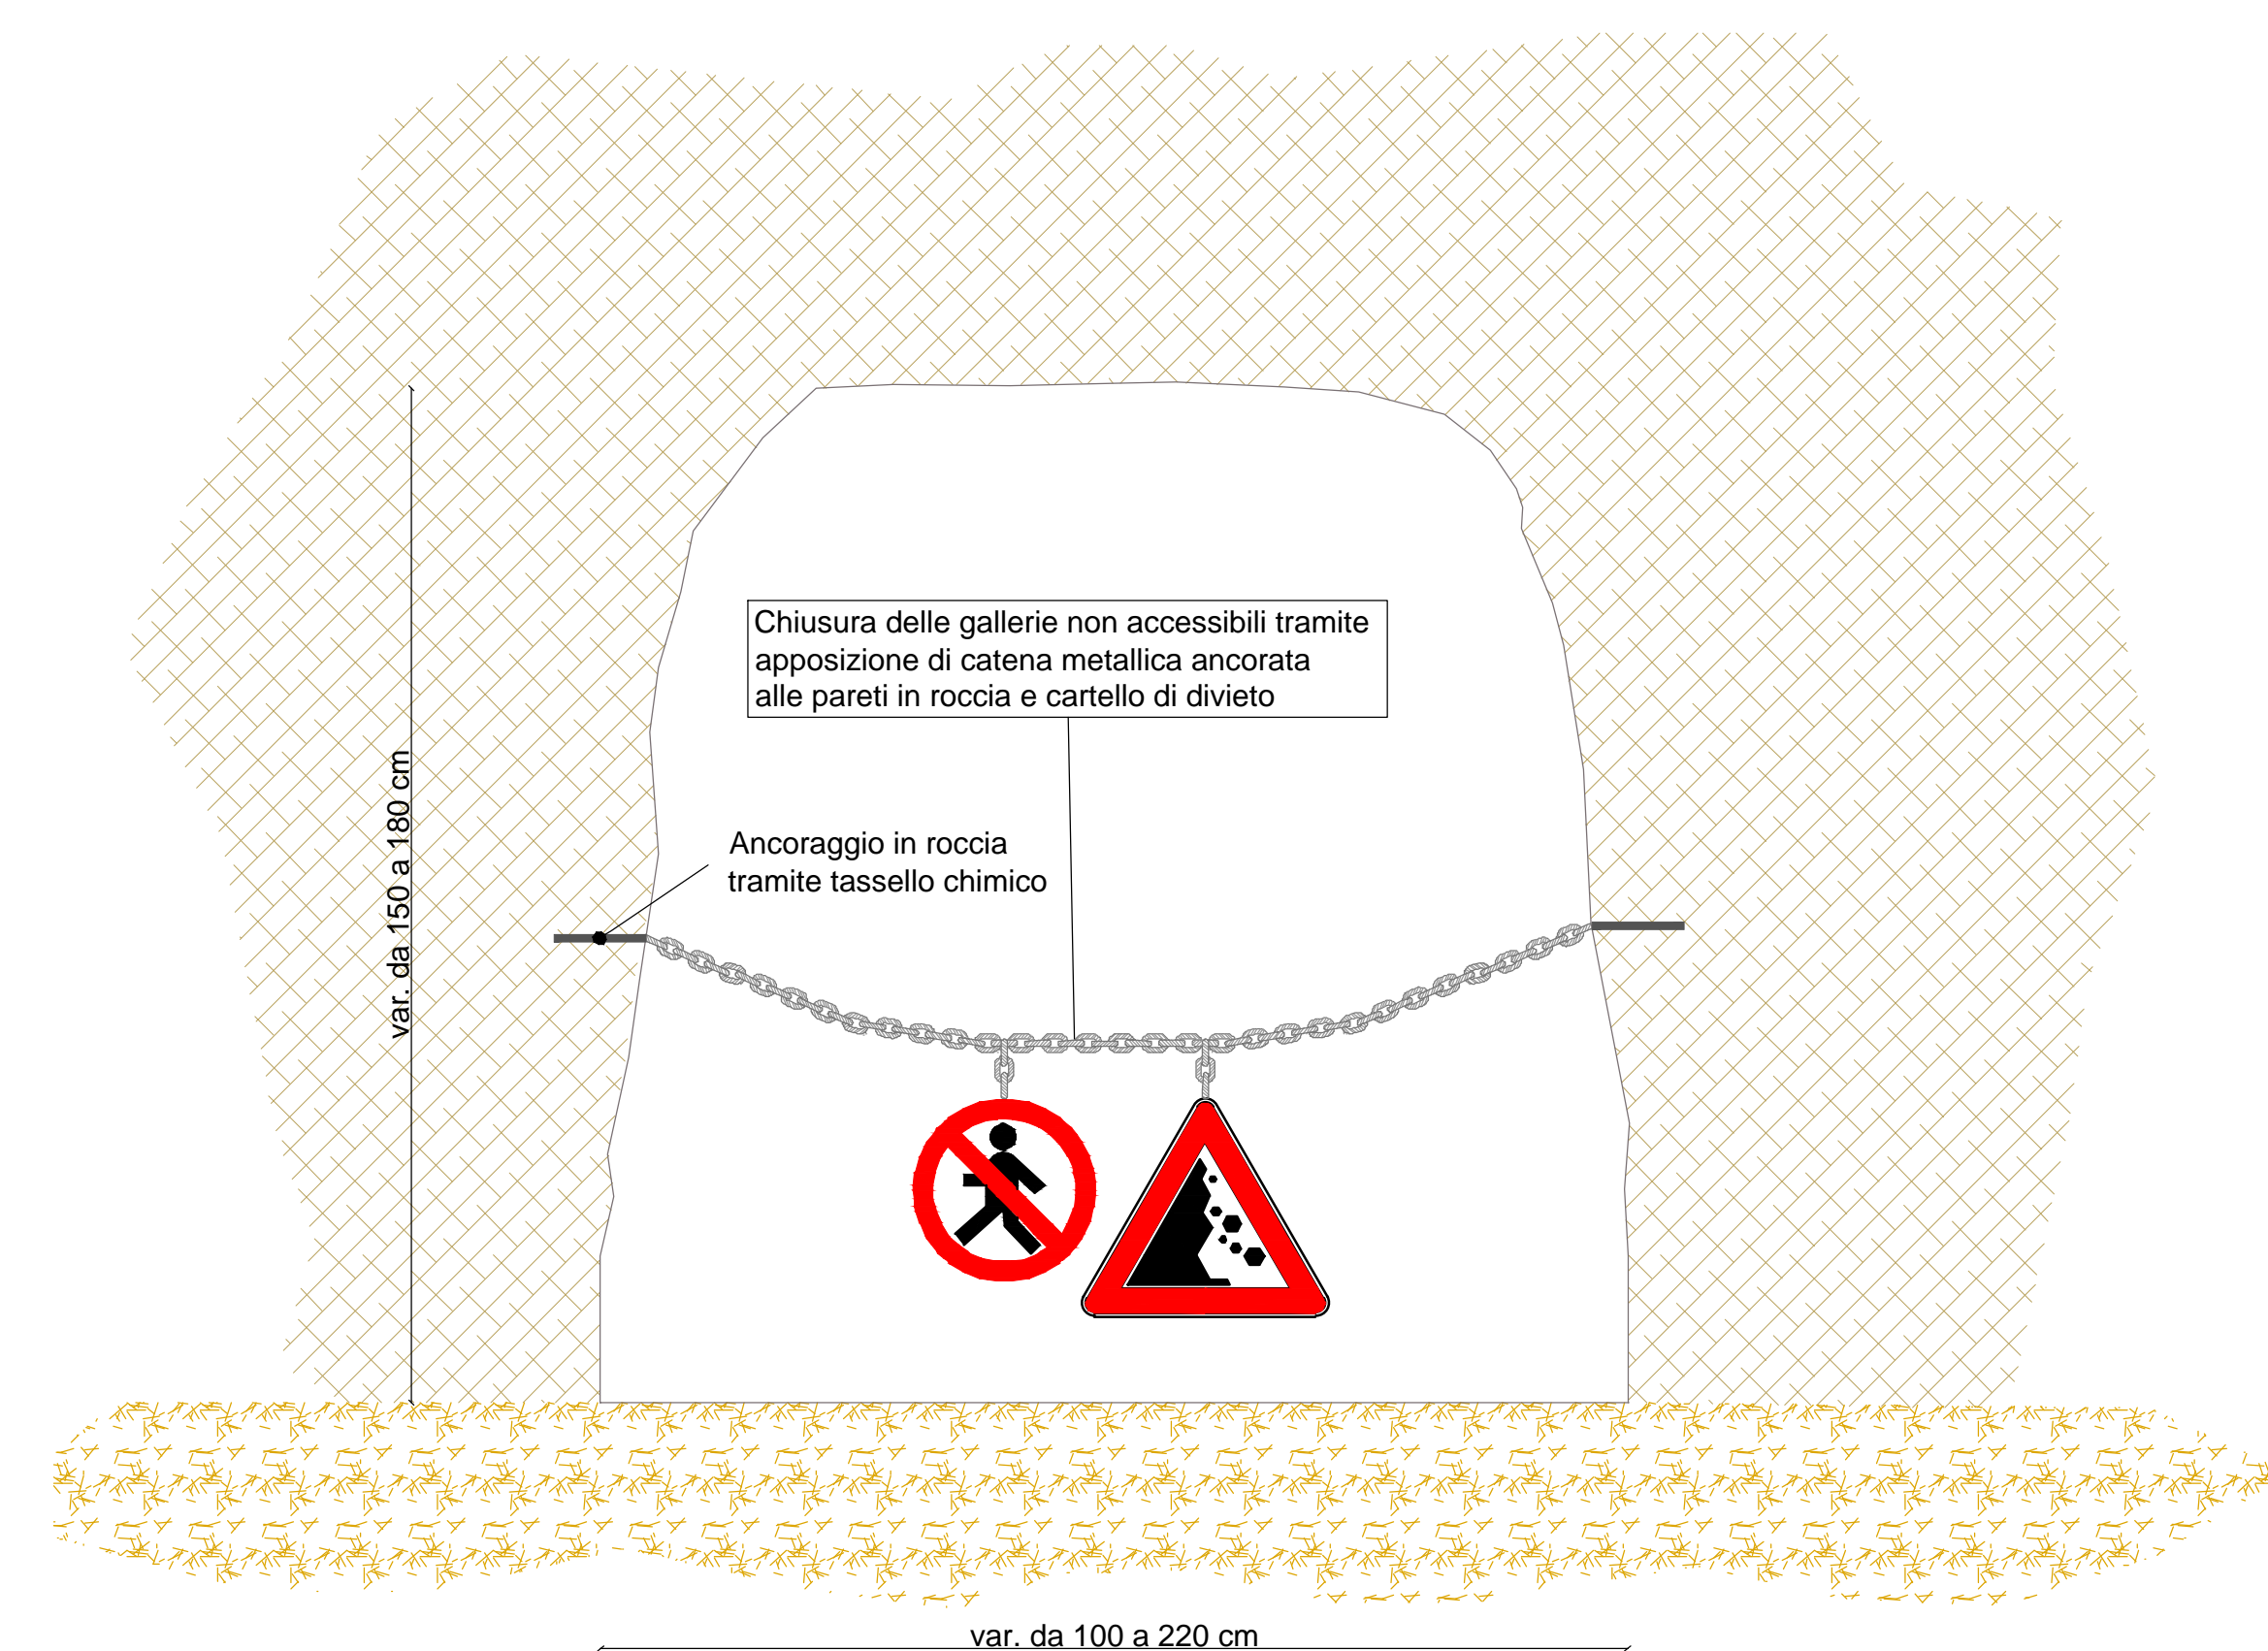


SEZIONE LONGITUDINALE SCALA

scala 1:10

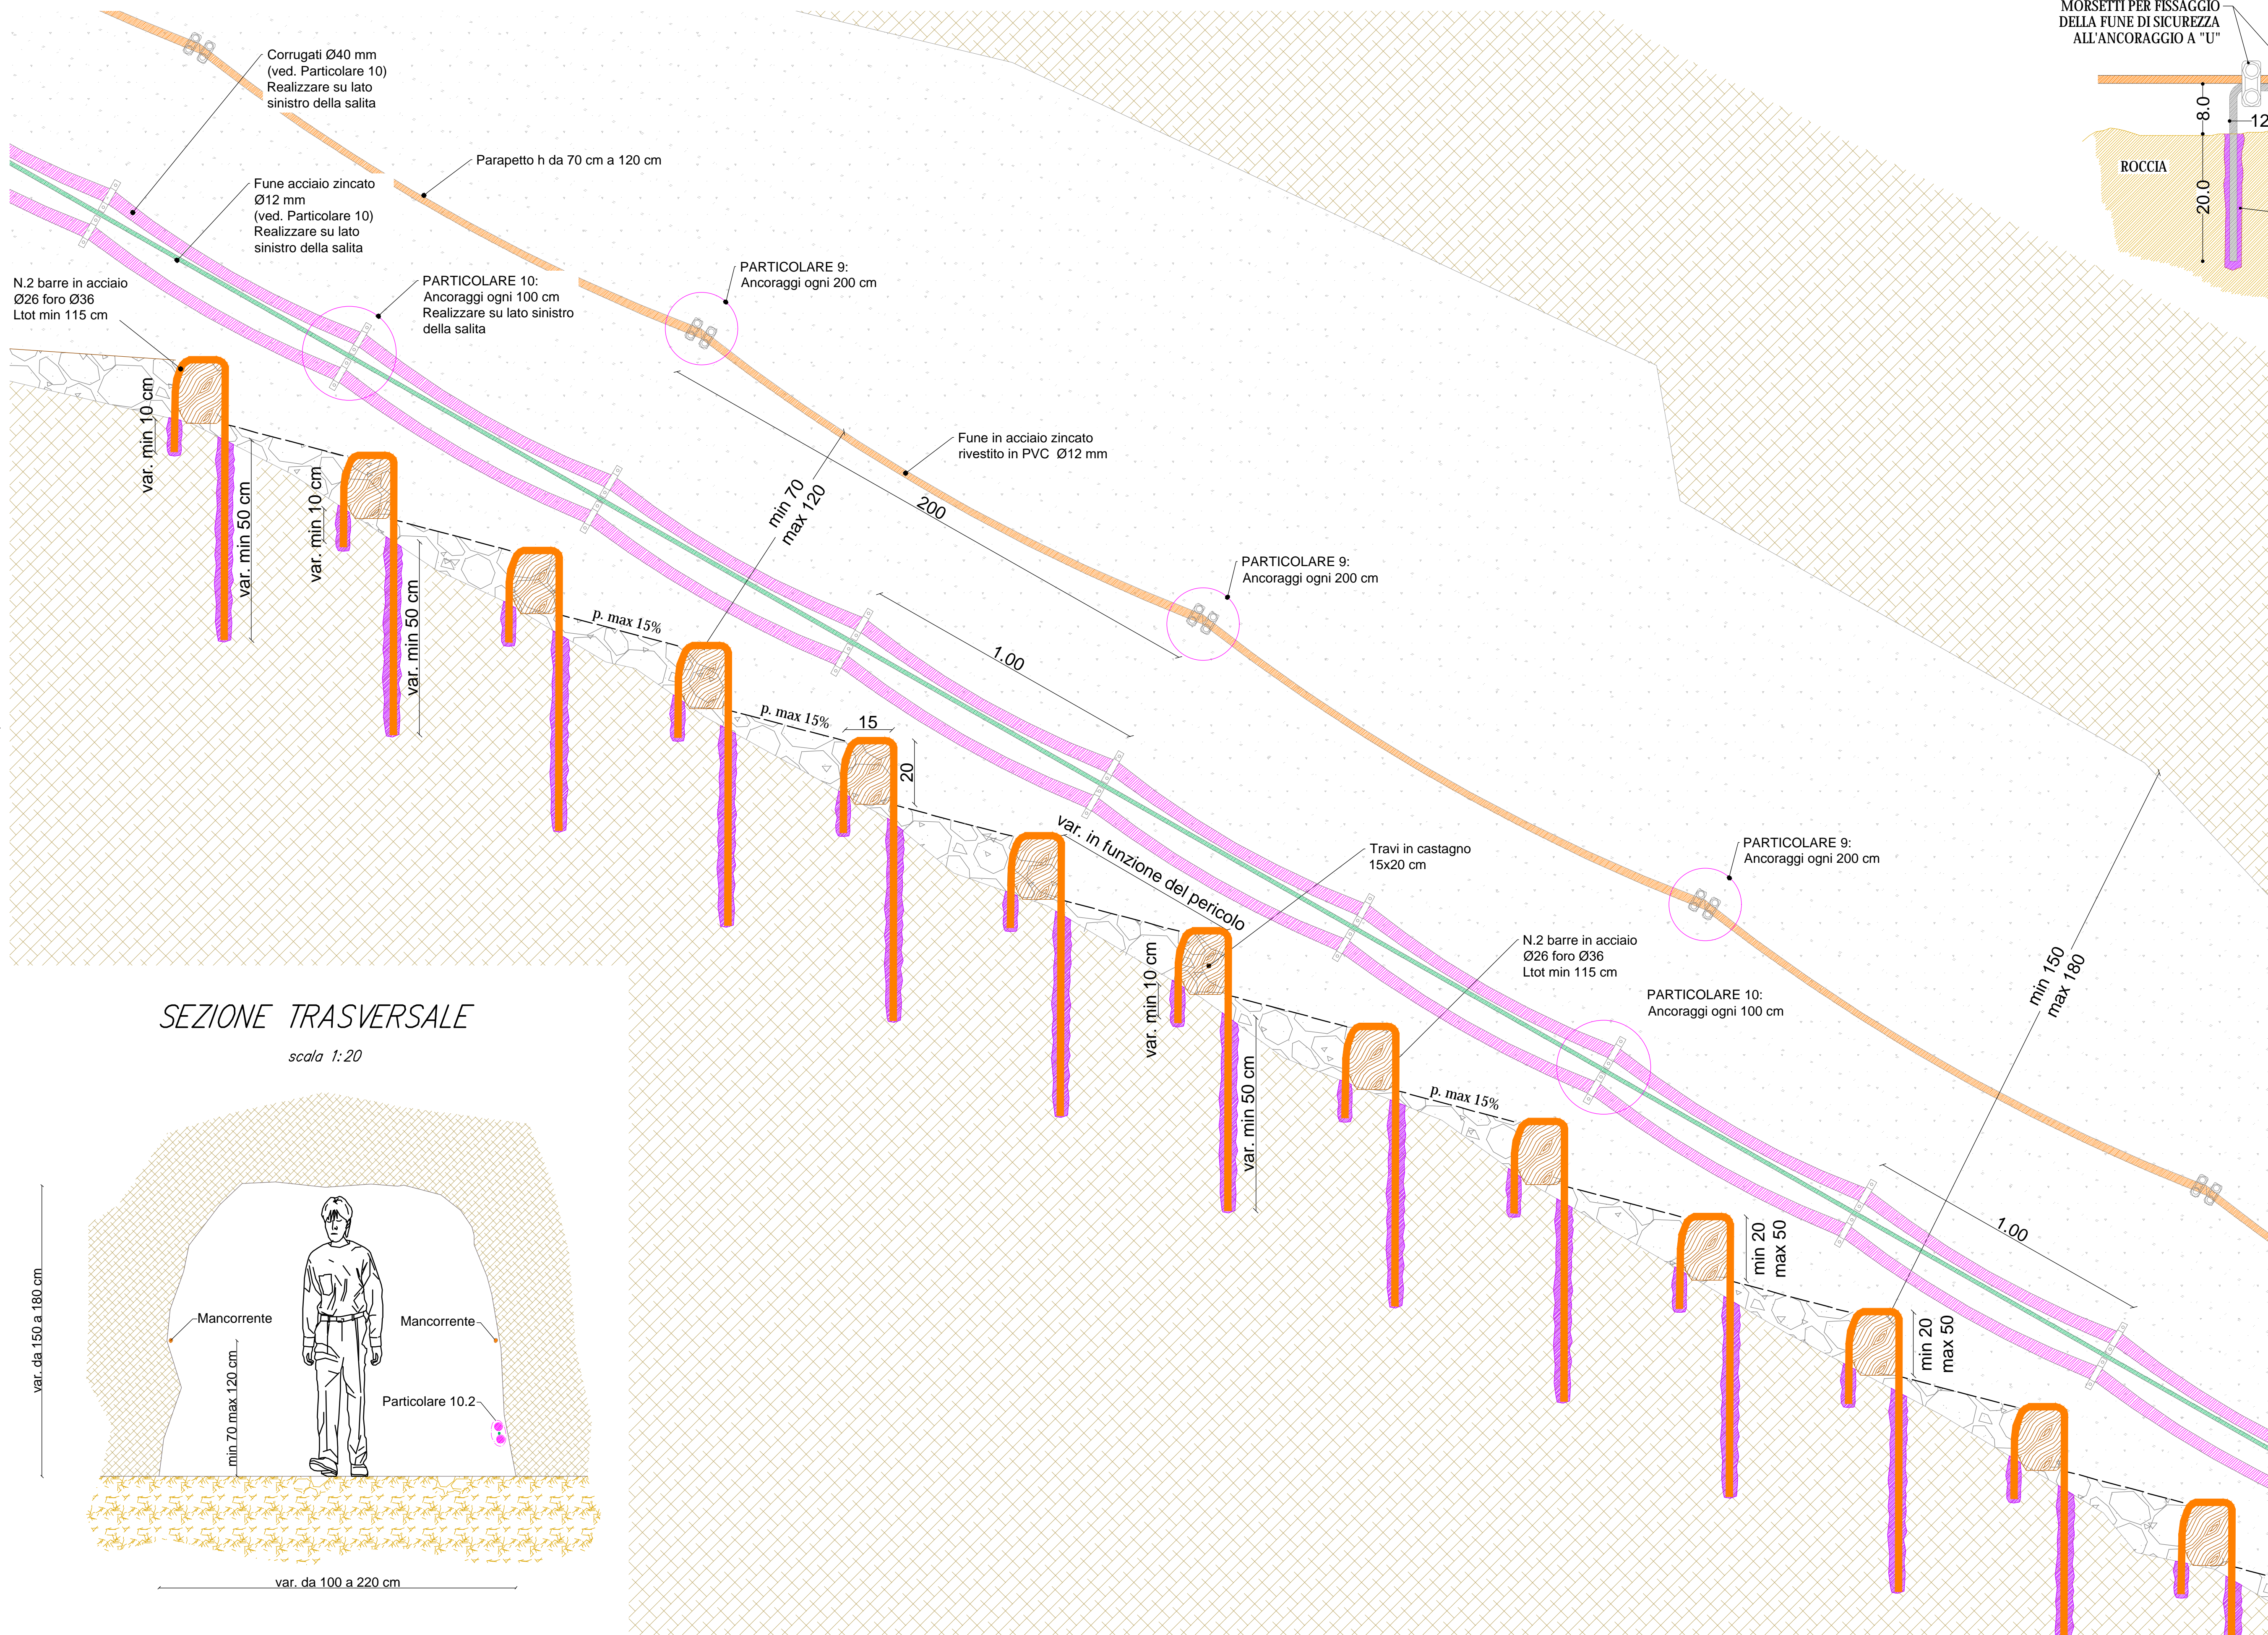


PARTICOLARE 9: ANCORAGGIO MANCORRENTE

scala 1:5

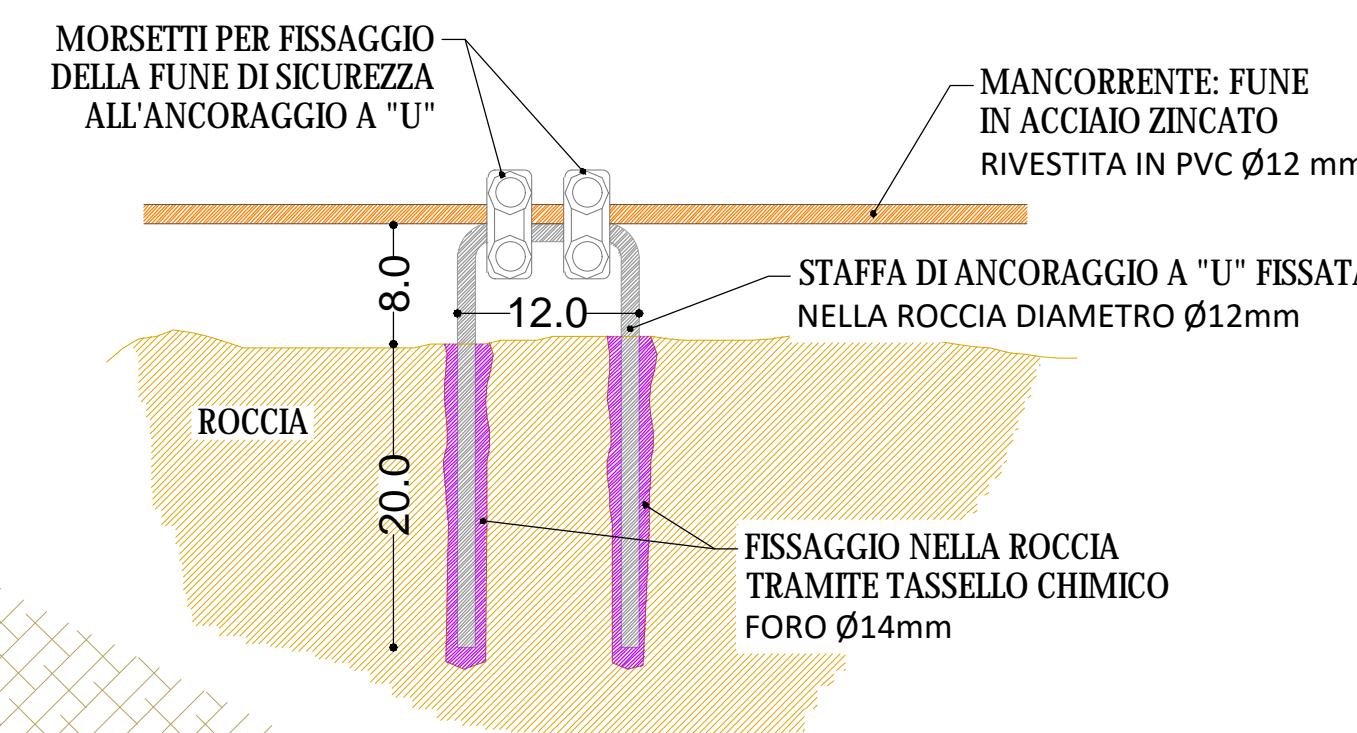


PARTICOLARE 10.2: ANCORAGGIO CORRUGATI ALLA ROCCIA (Passo 100 cm)

scala 1:5

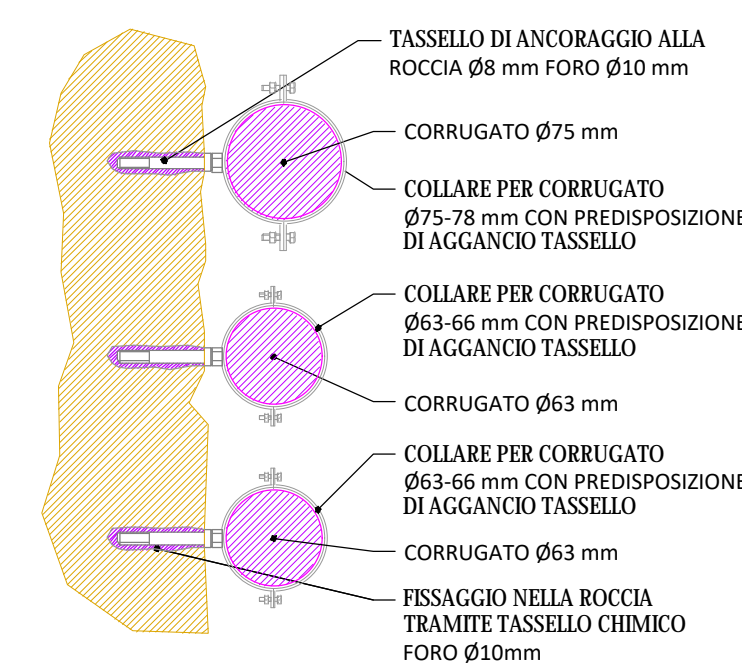


PARTICOLARE 11: PULIZIA GALLERIA

scala 1:20

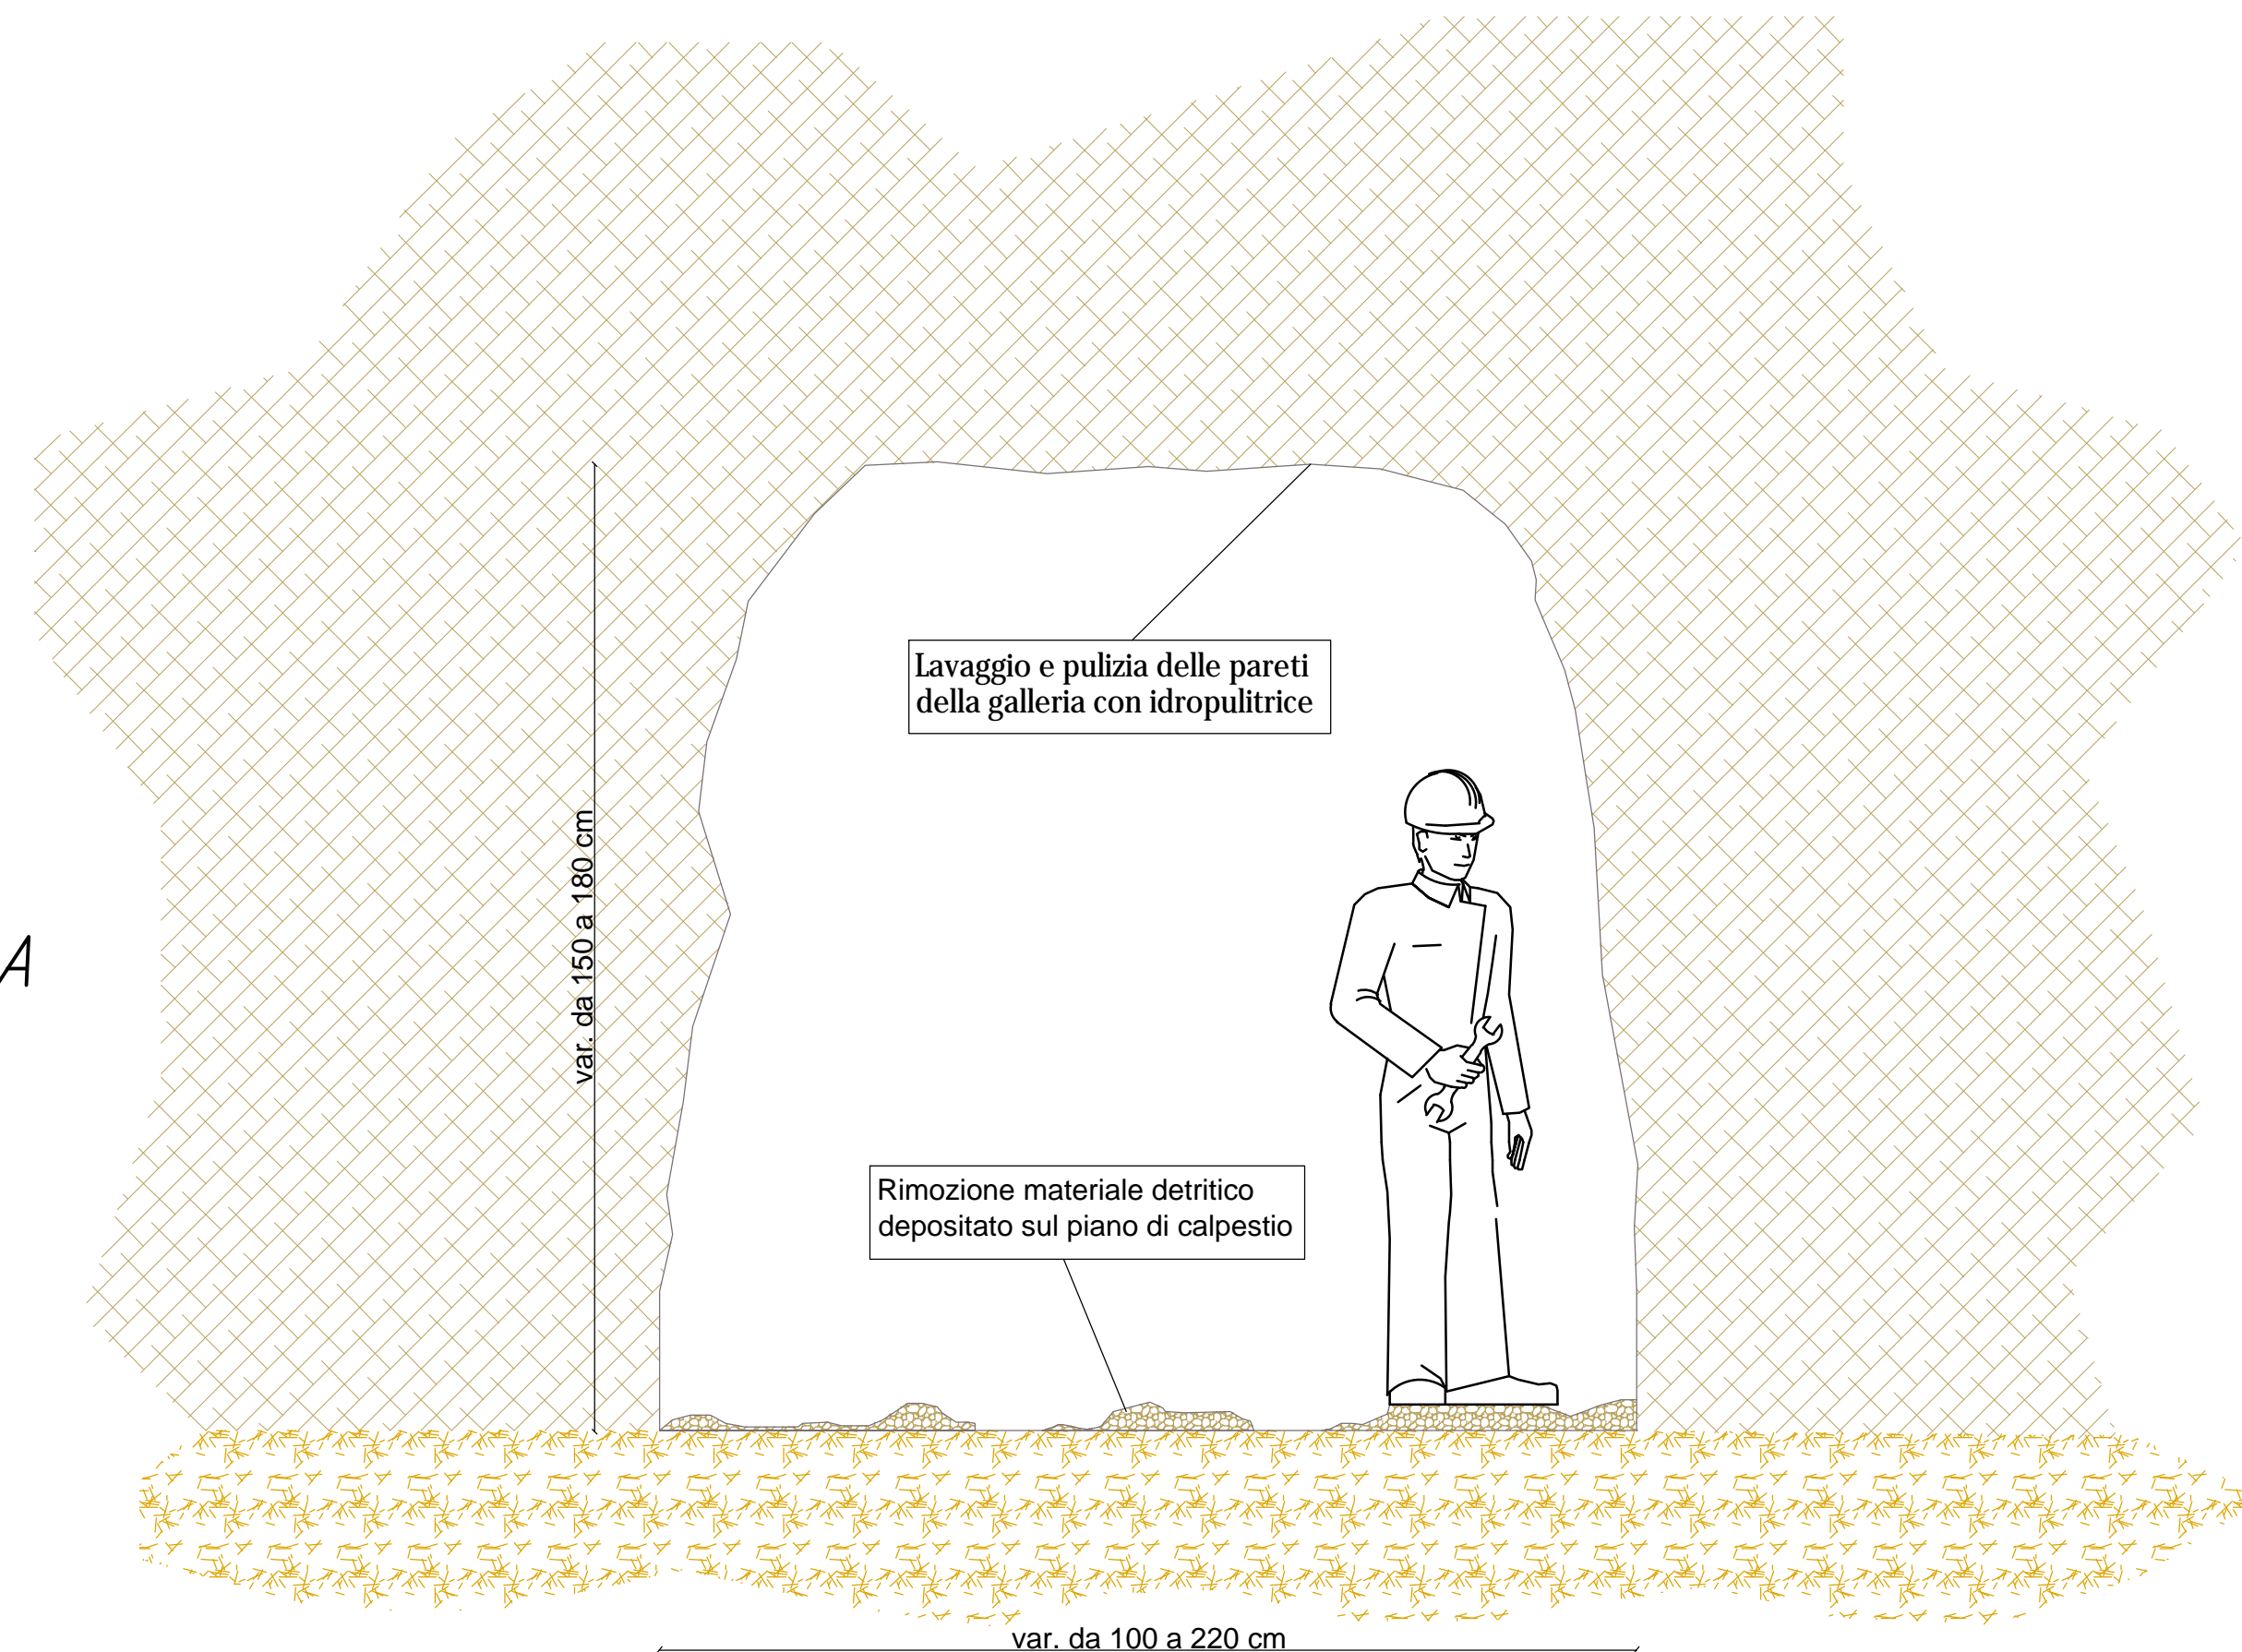

PIANTA SCALINATA

scala 1:10

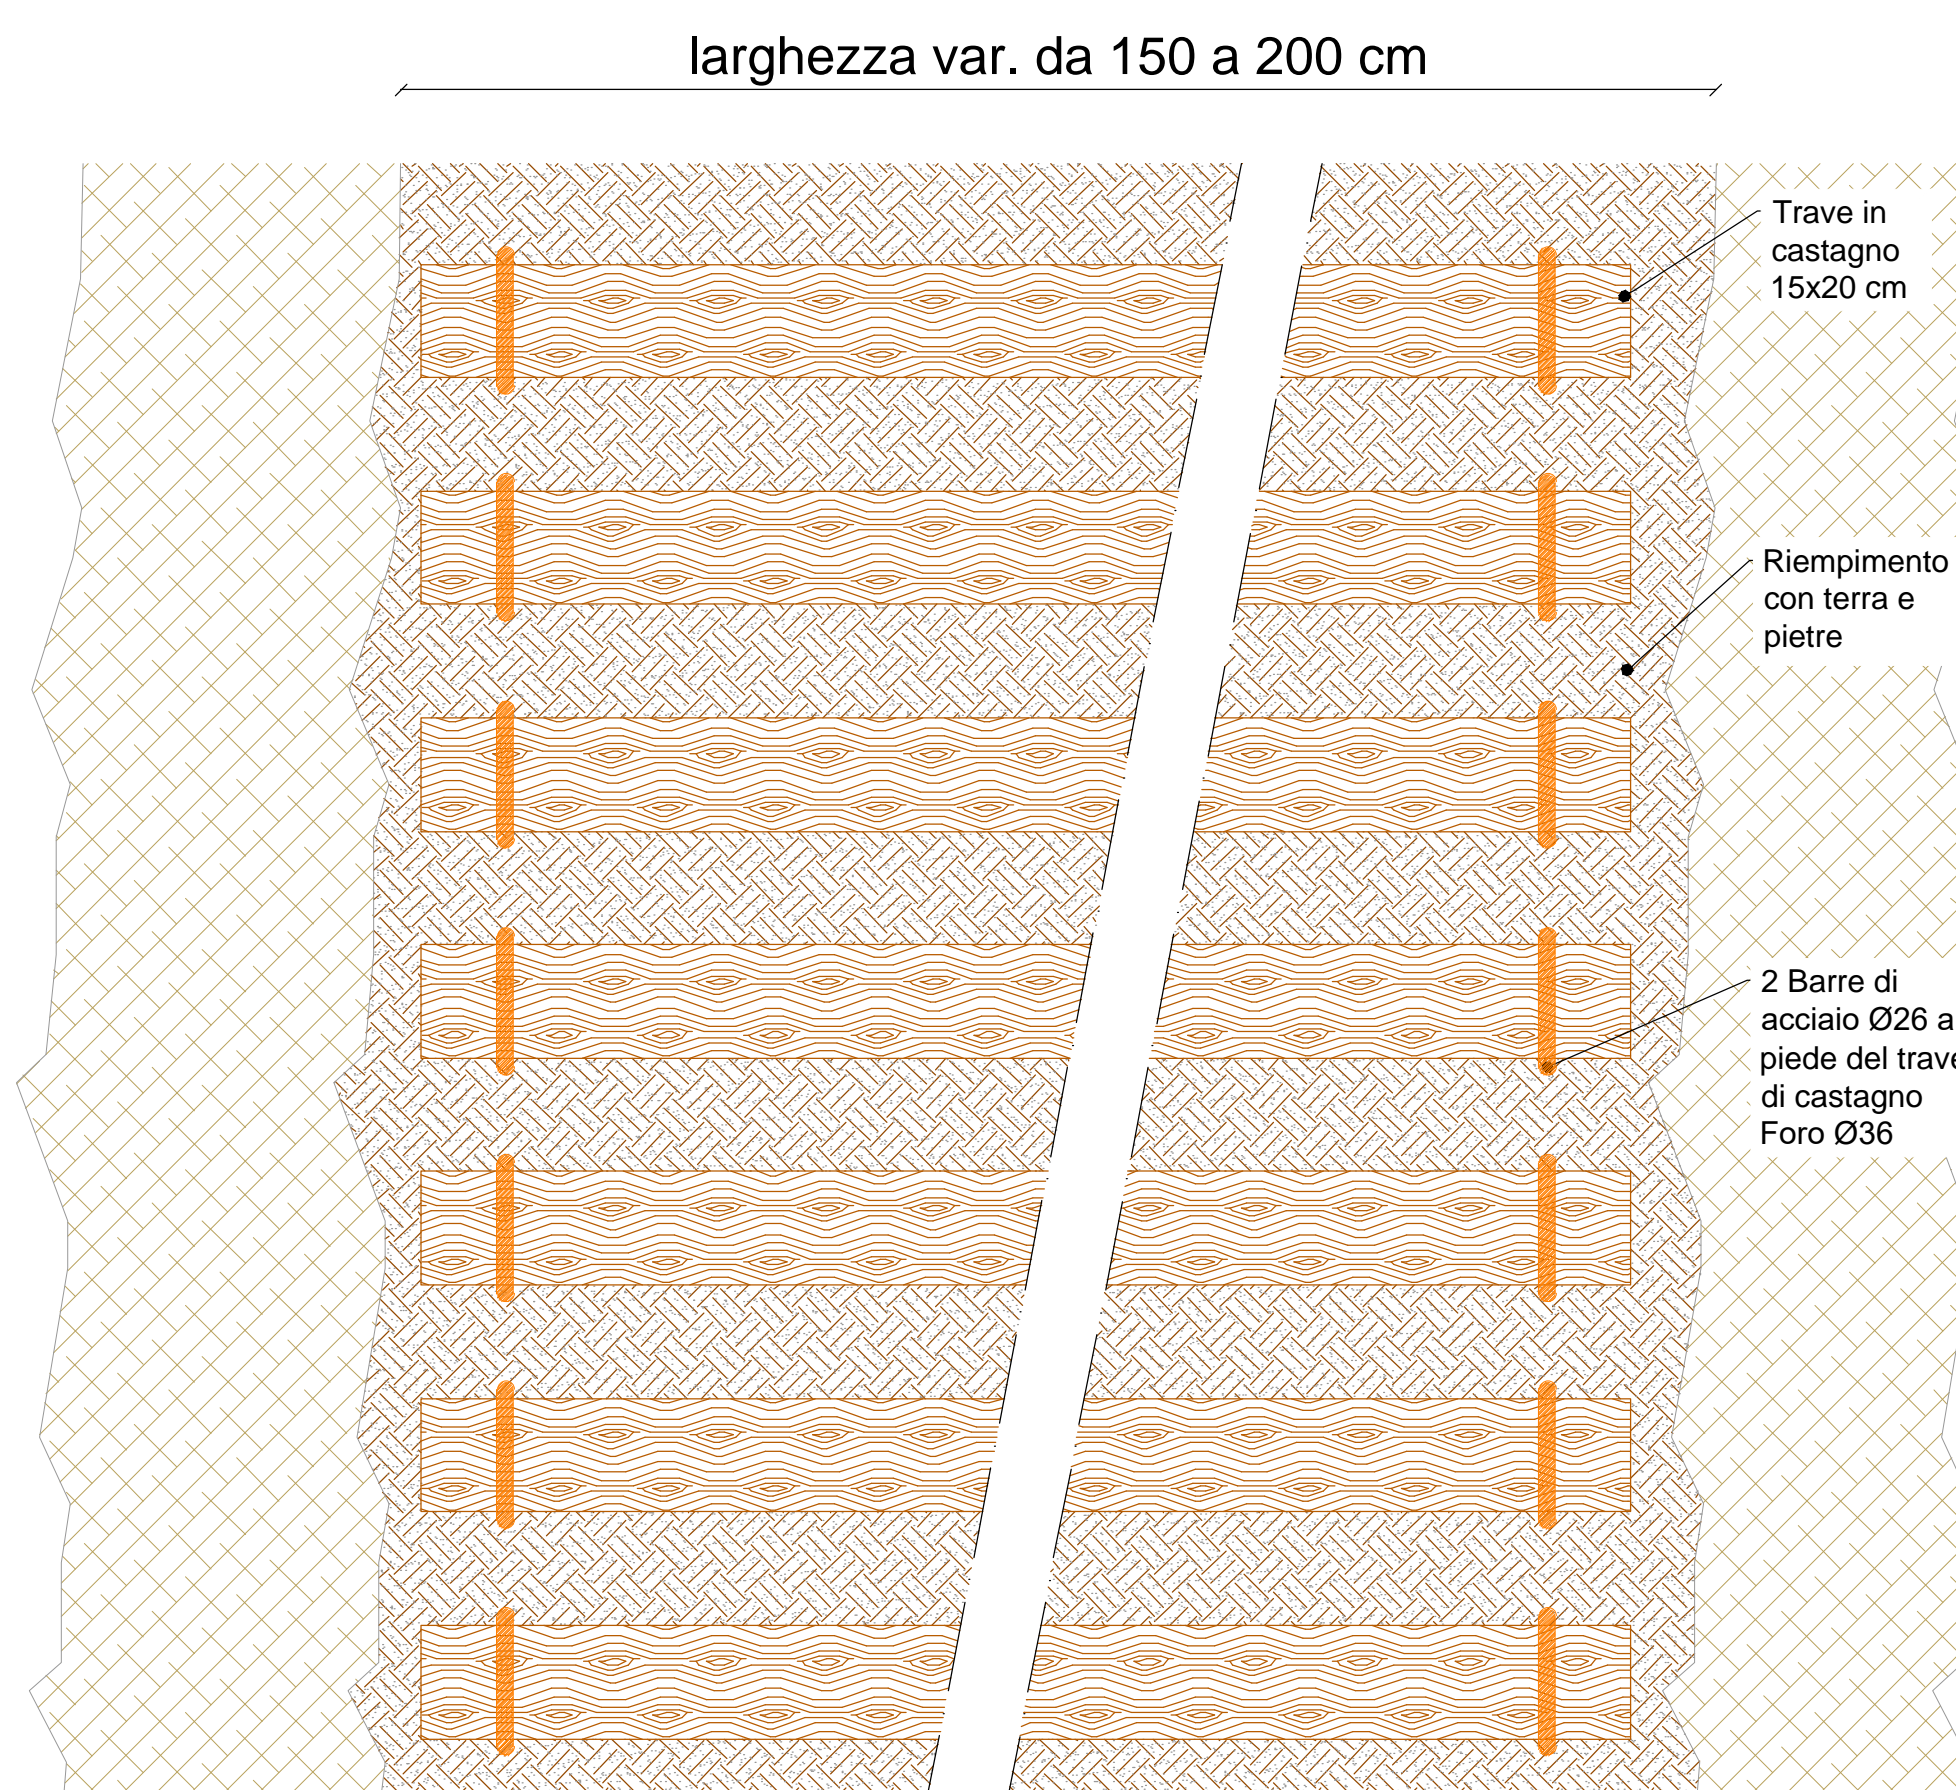

SEZIONE TRASVERSALE

scala 1:20

