


PARTICOLARE P1

COLLEGAMENTO CONTROVENTO (misure in mm)  
Profilo verticale EN10219 114.3x8 materiale S235  
Profilo obliquo EN10219 76.1x4 materiale S235  
Materiale piastra S235  
Procedimento di saldatura: ad arco con elettrodi rivestiti  
Saldature a completa penetrazione classe I


Prospetto

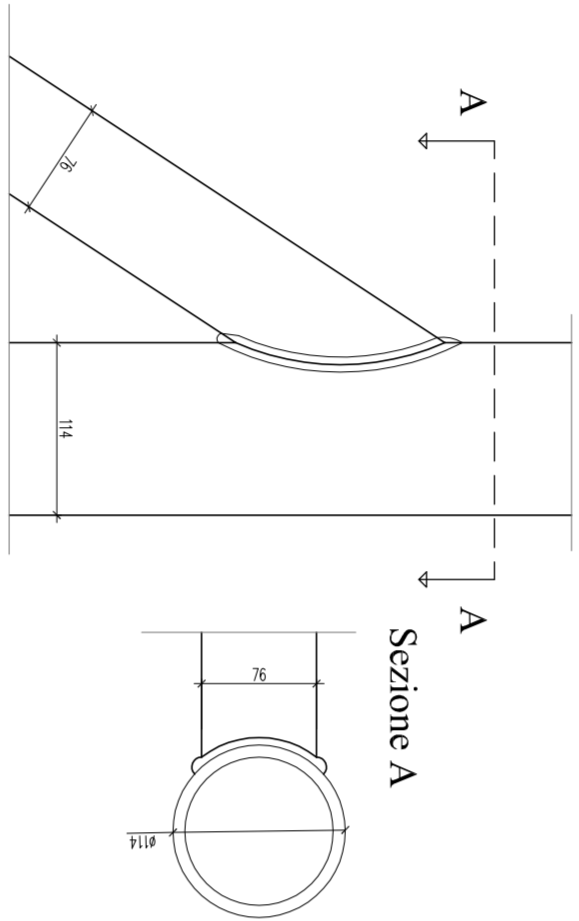


PARTICOLARE P3

PIASTRA DI BASE 1 (misure in mm)  
Profilo EN10219 114.3x8 materiale S235  
Materiale piastra S235  
Trattamenti diametro 16 materiale S235 - barre a.n. (diametro fori 16 mm)  
Procedimento di saldatura: ad arco con elettrodi rivestiti  
Saldature a completa penetrazione classe I

Sezione A-A

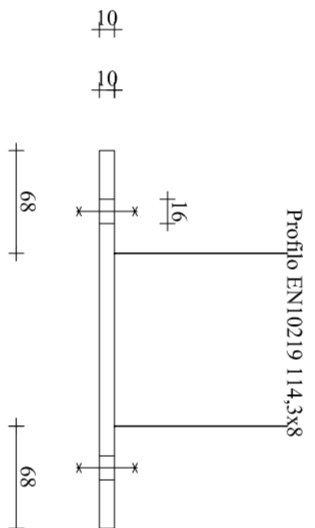


Sezione B-B

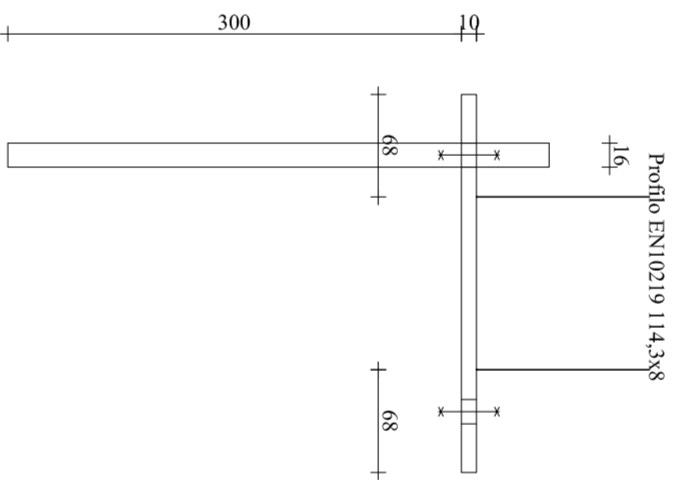


PARTICOLARE P2

PIASTRA DI BASE 2 (misure in mm)  
Profilo EN10219 76.1x4 materiale S235  
Materiale piastra S235  
Trattamenti diametro 10 materiale S235 - barre a.n. (diametro fori 10 mm)  
Procedimento di saldatura: ad arco con elettrodi rivestiti  
Saldature a completa penetrazione classe I

Sezione A-A

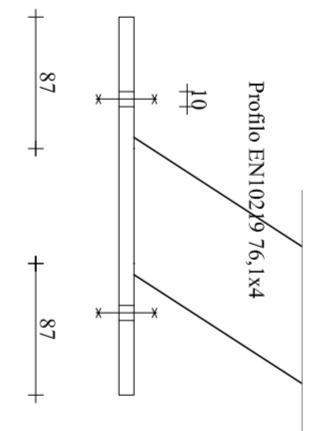

Sezione B-B

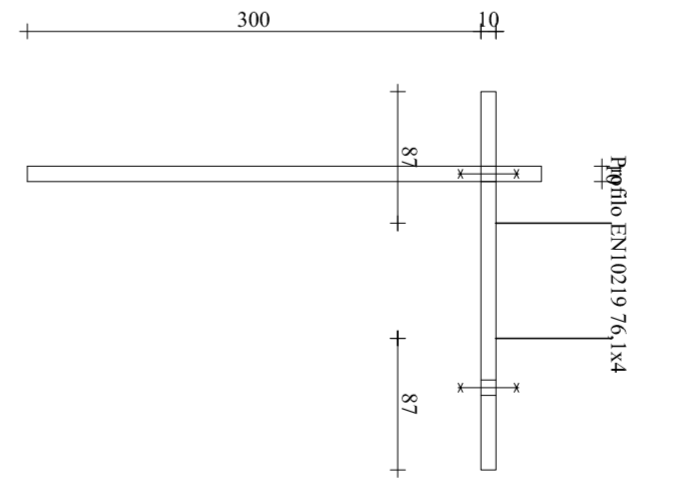

REGIONE AUTONOMA  
VALLE D'AOSTA  
COMUNE DI  
BRUSSON



REGION AUTONOME  
VALLEE D'AOSTE  
COMMUNE DE  
BRUSSON

Progetto Definitivo/Esecutivo  
per Manutenzione Straordinaria e  
Ammodernamento Campetto Pallavolo a  
servizio del Complesso Scolastico sito in  
Frazione La Pila nel Comune Di Brusson.



Progettista  
Dott. Ing. Peret Riccardo  
Frazione Quindod n°138 bis  
111020 - Challand-Saint-Anselme (AO)  
Cell: 3333615011  
E-mail: valledaostaprojet@libero.it

ELABORATO  
PARTICOLARI COSTRUTTIVI  
STRUTTURA DI SOSTEGNO RETE PARAPALLONE SUPERIORE

OPERA

ARGOMENTO

DOC. E PROC.

FASE

REVISIONE

BR

PE

PC02

0

0

Collaboratore dott.ssa Ing. Junior Jenny Viequey

NOTE

SCALA 1:25

FILE NAME

4

3

2

1

0

REV.

TIPOLOGIA E FINE

A: prima e ultima versione approvata e ceduta in possesso al cliente senza alcun impegno. B: seconda e ultima versione approvata e ceduta in possesso al cliente senza alcun impegno. C: terza e ultima versione approvata e ceduta in possesso al cliente senza alcun impegno. 