

COMUNE DI BRUSSON

Regione Autonoma Valle d'Aosta

STUDIO DI FATTIBILITA'

per la riqualificazione ambientale del centro storico del capoluogo di Brussion

PIANTE-SEZIONE-PROSPETTO

"piazza Municipio"

scala 1.200

febbraio 2009












arch. Claude Lévêque

geom. Lorenzo Lévêque

geom. Mario Christille

tav.

5

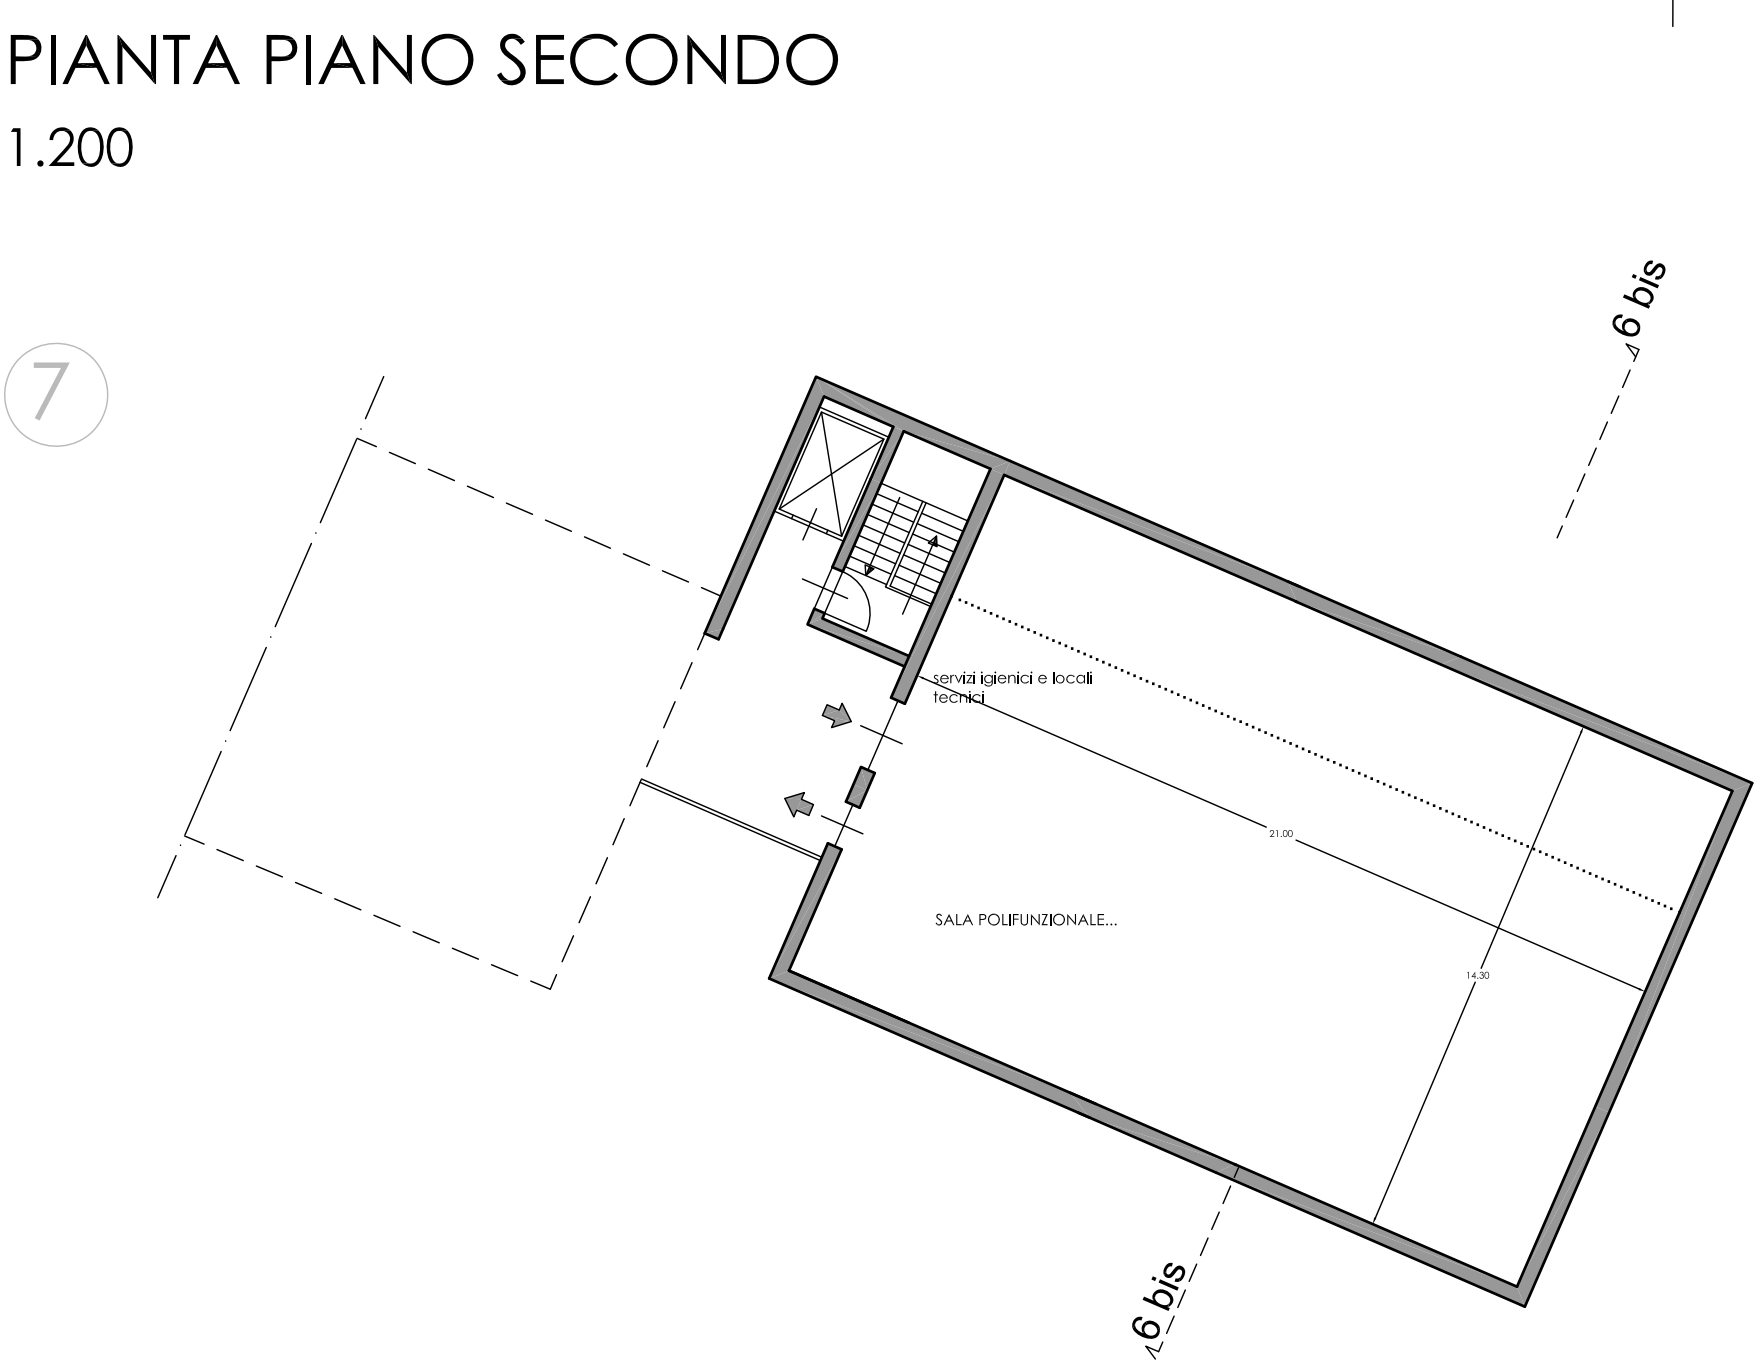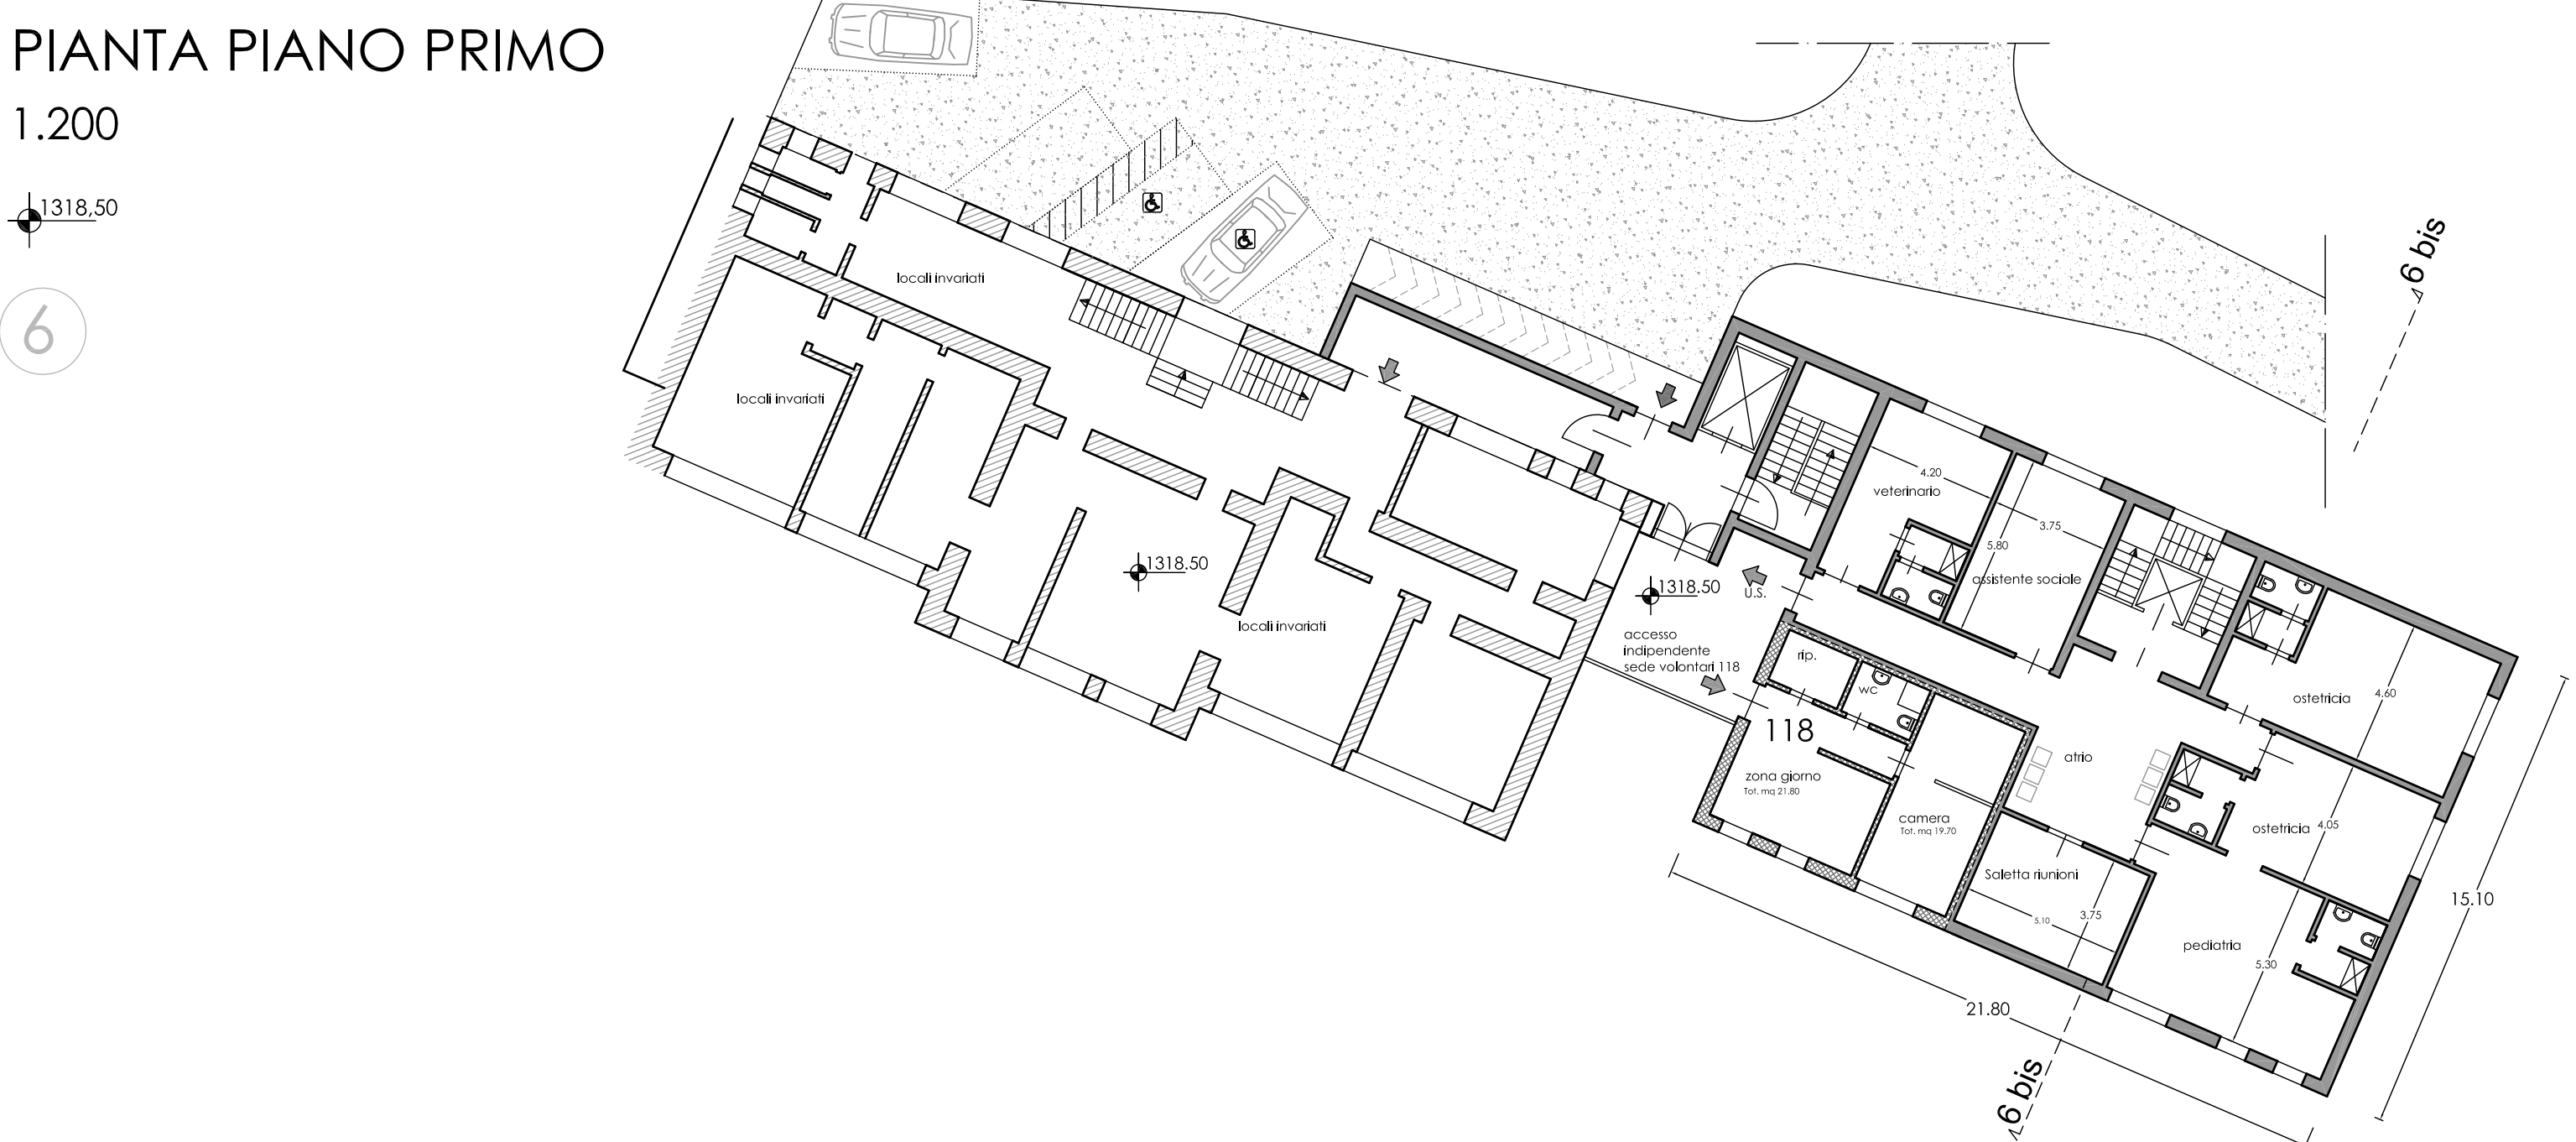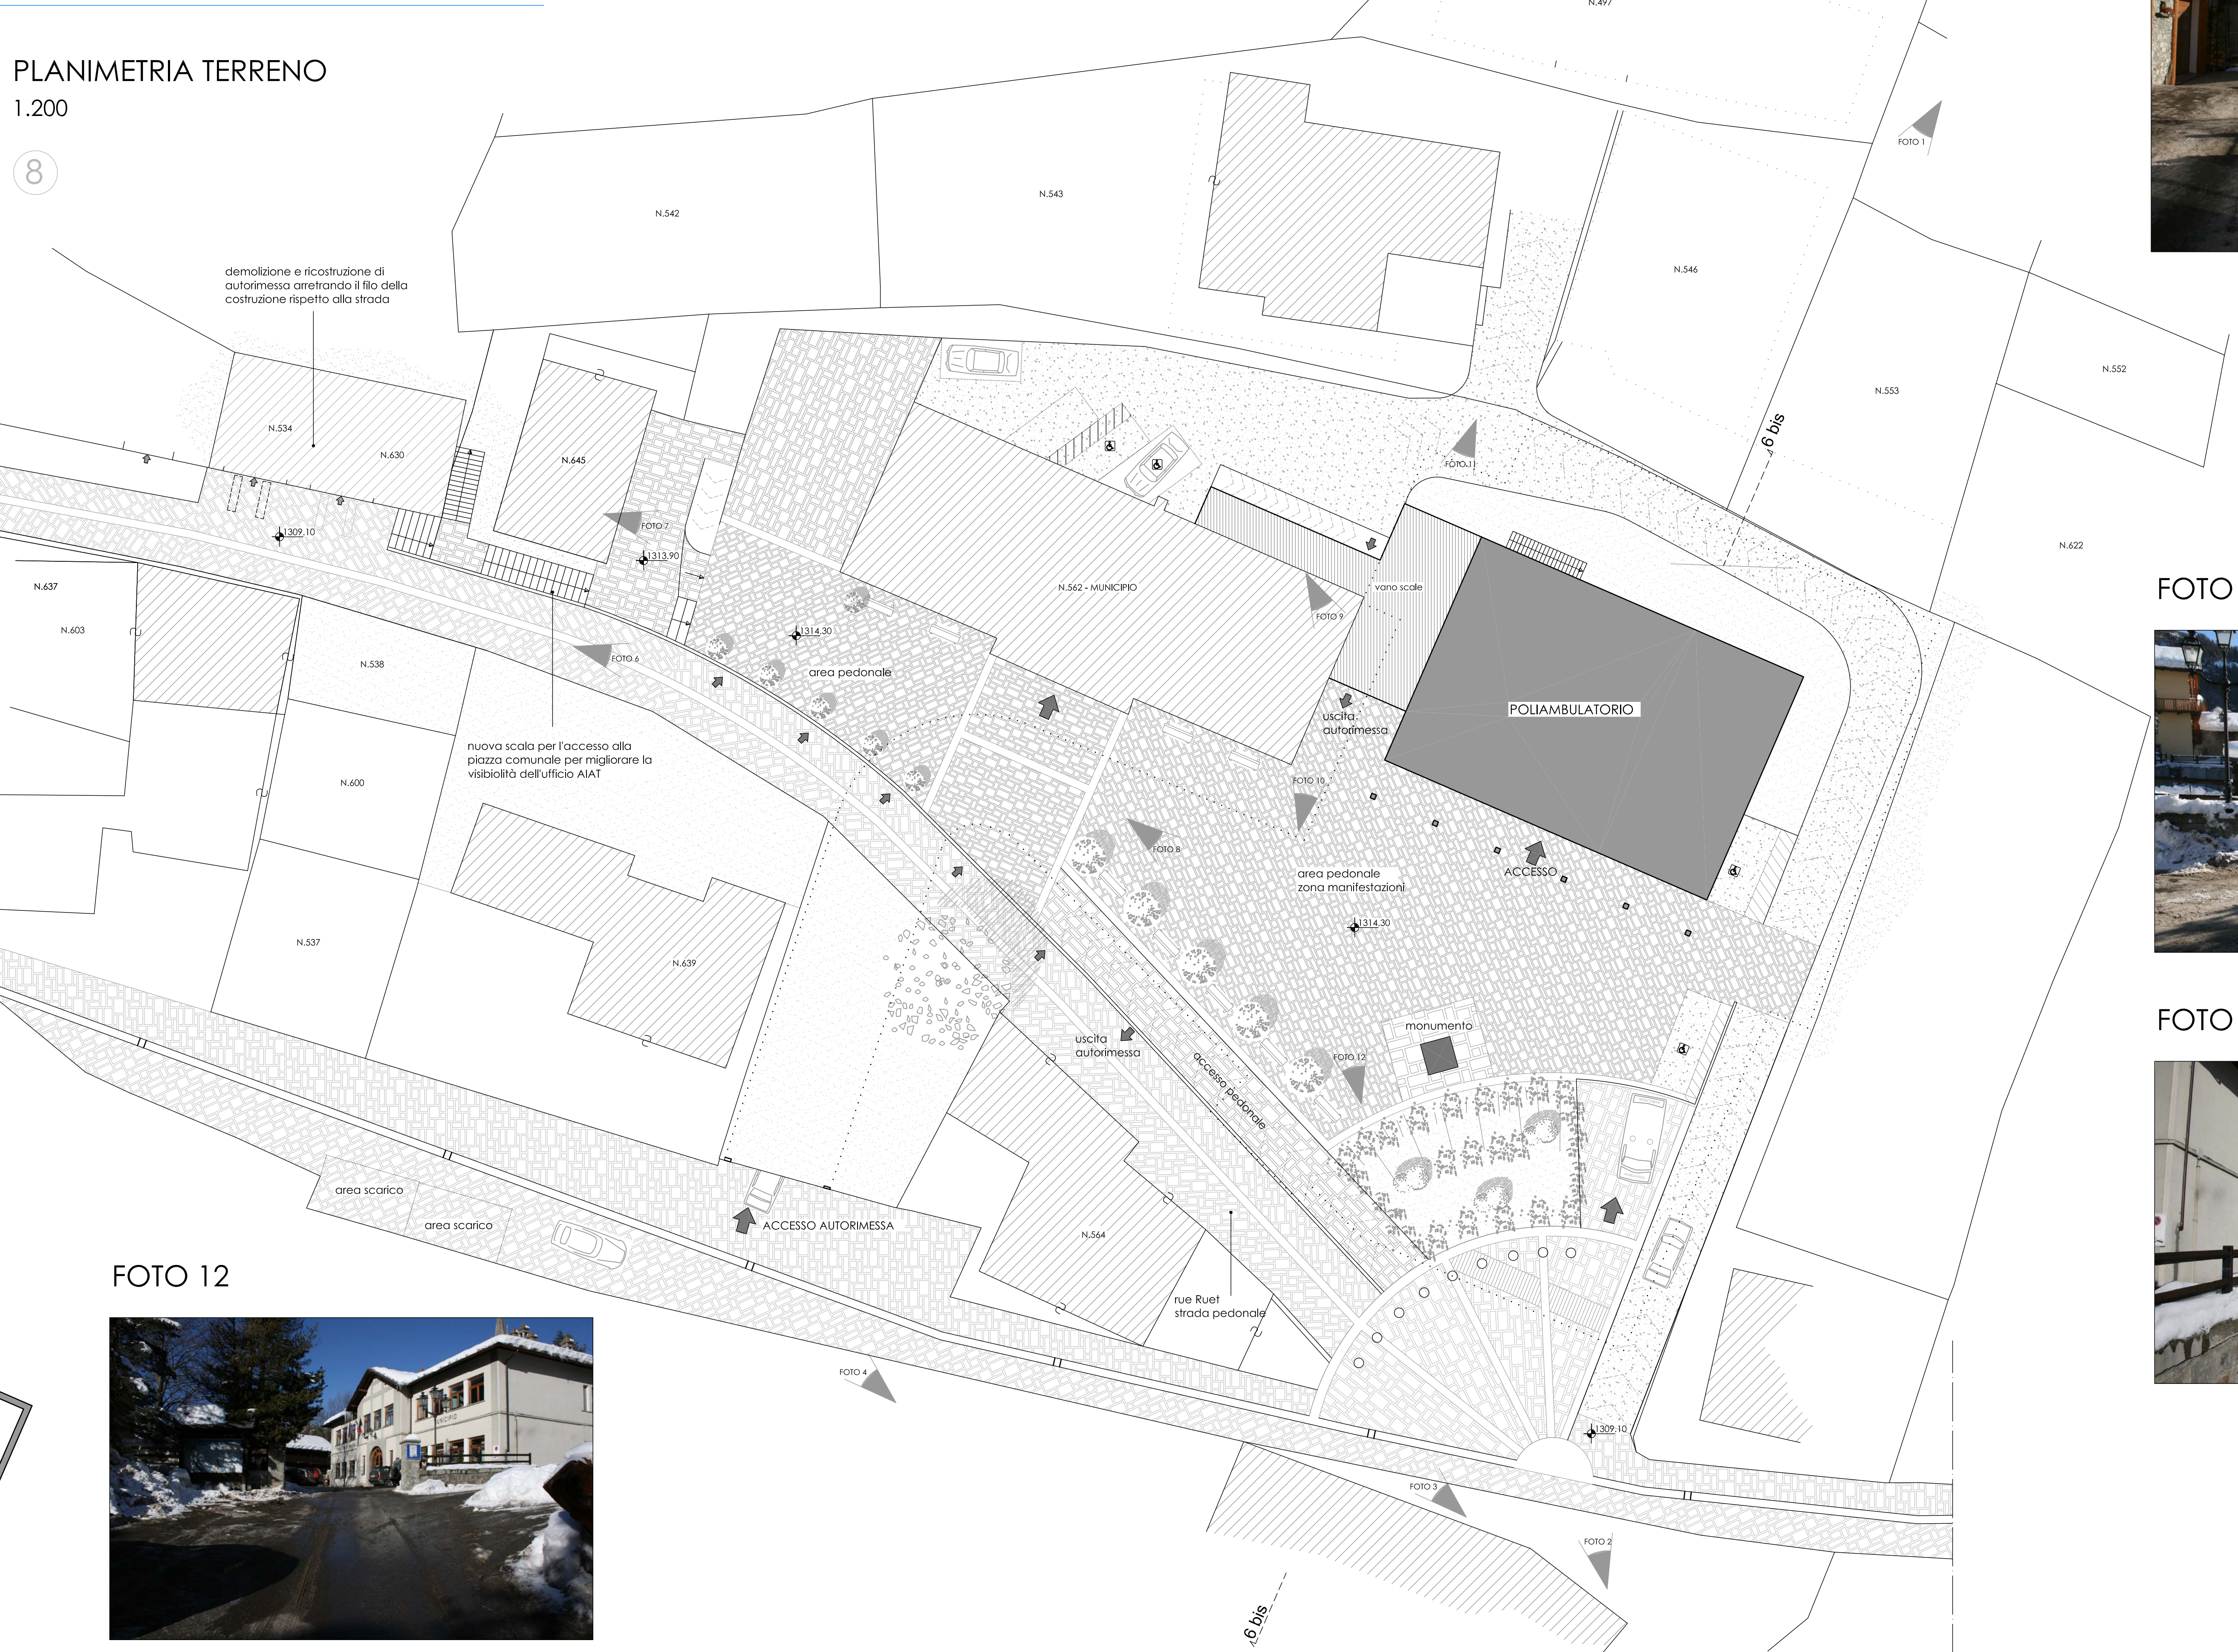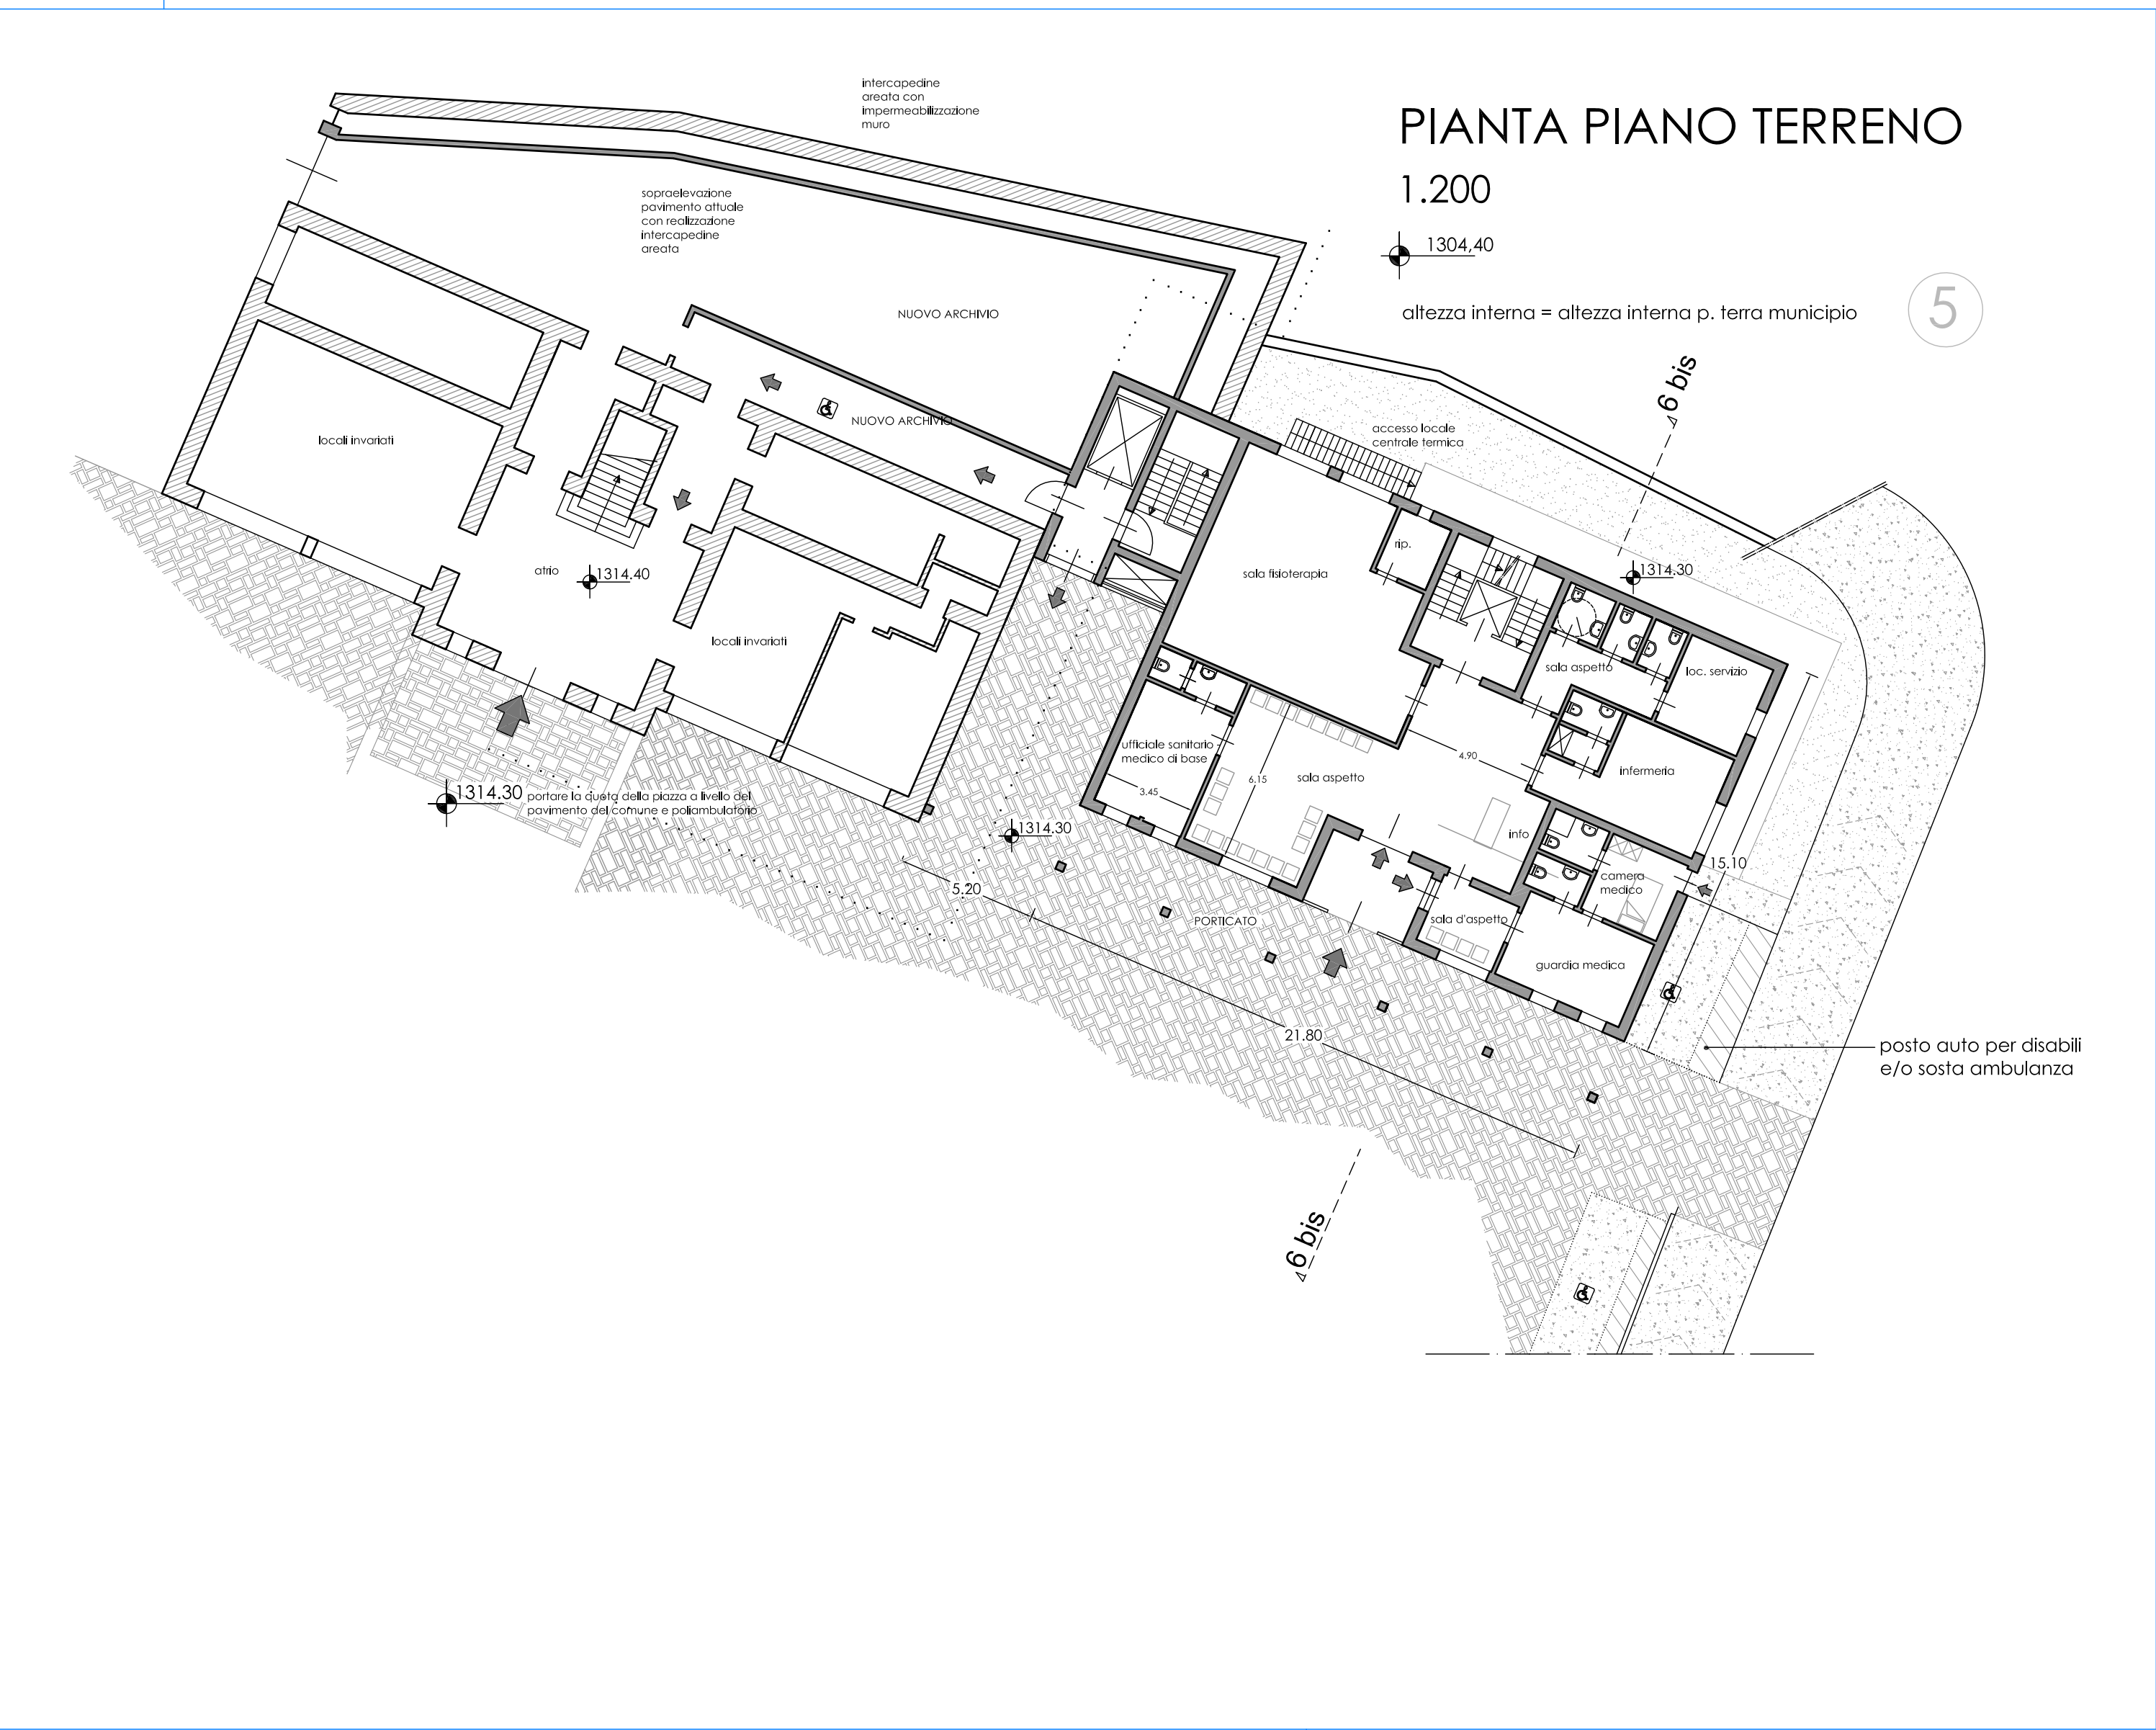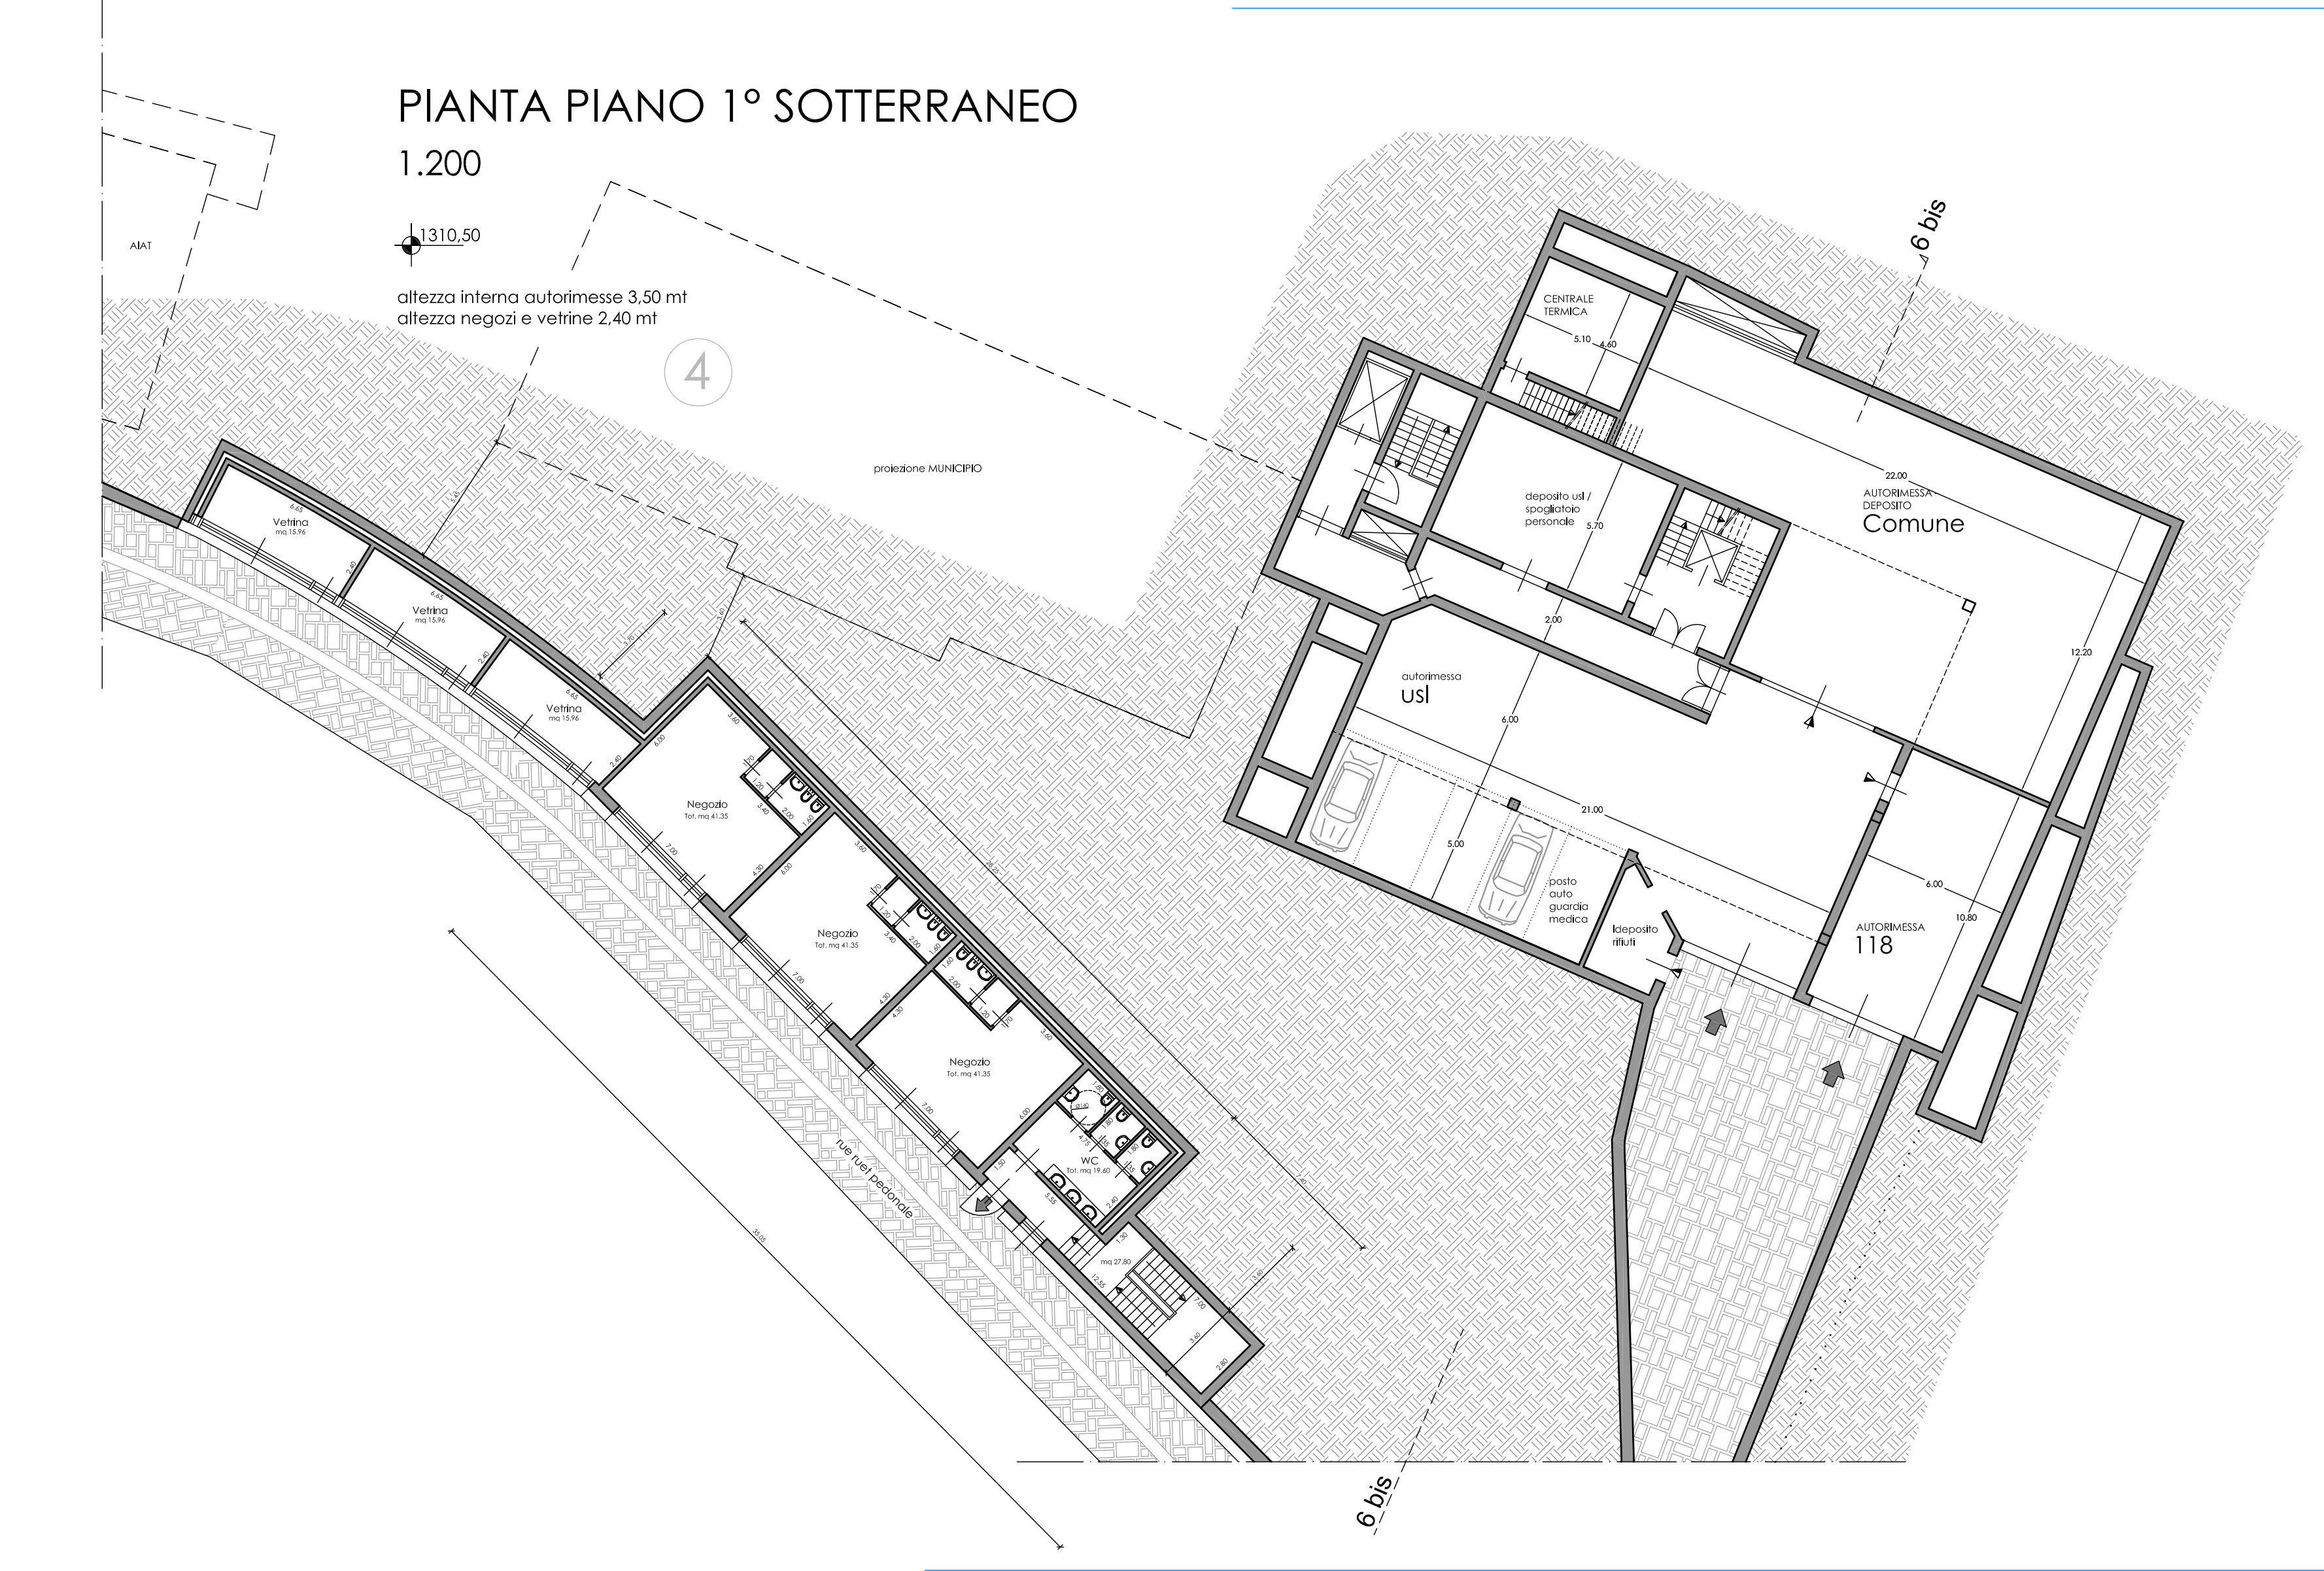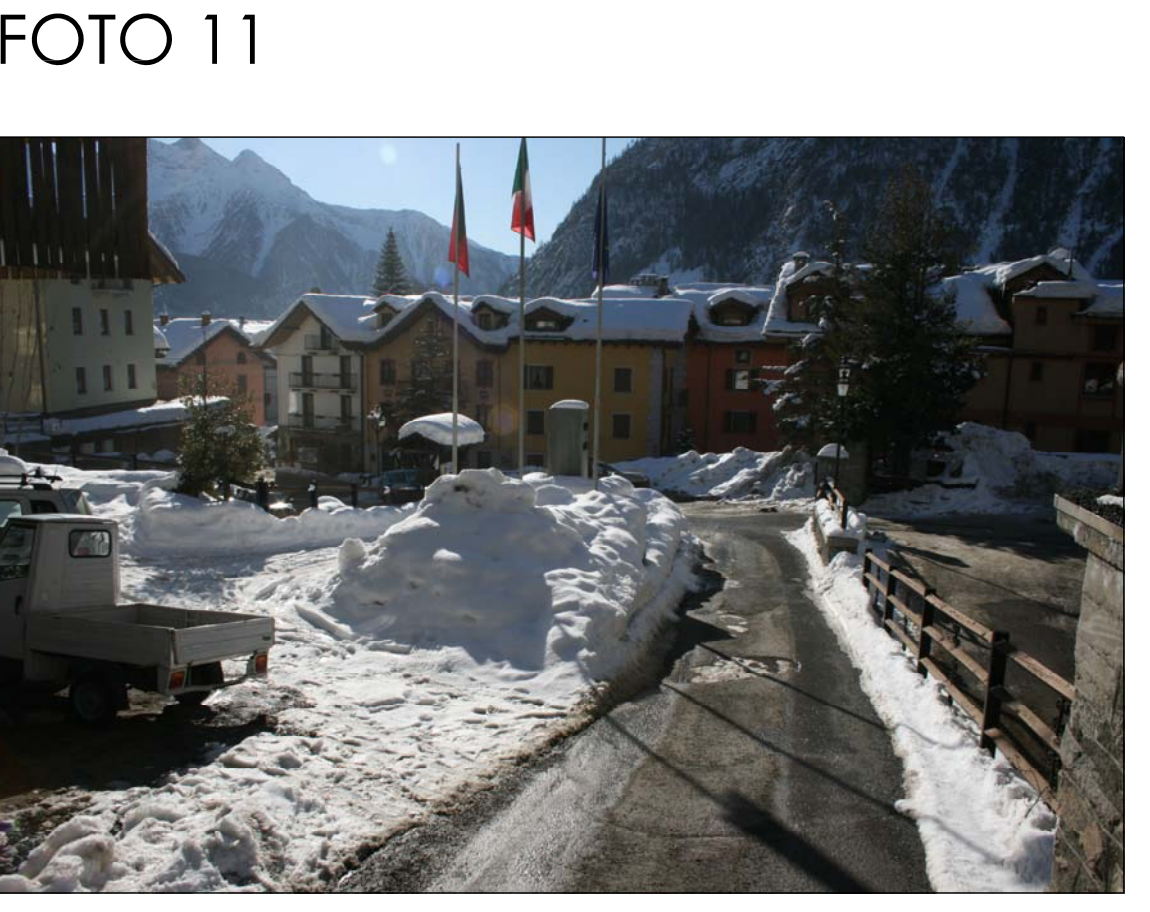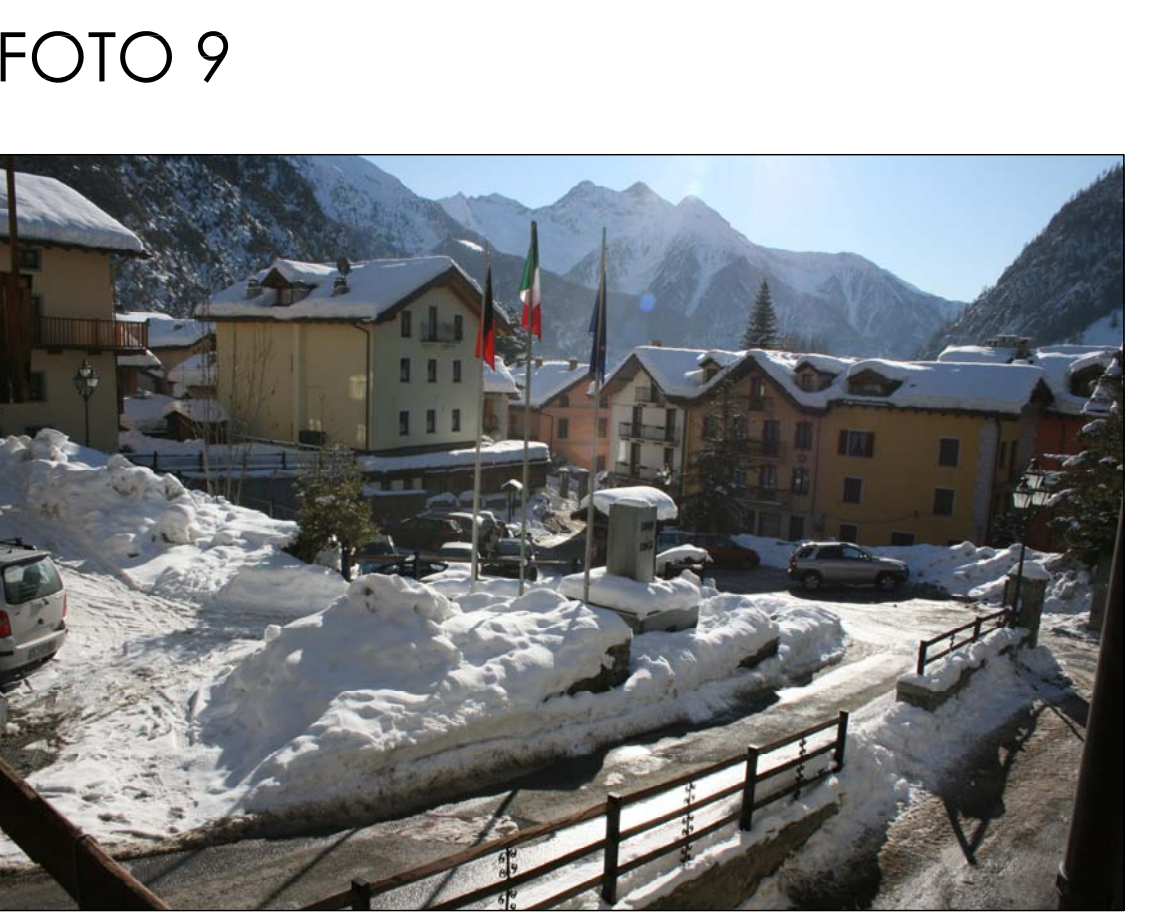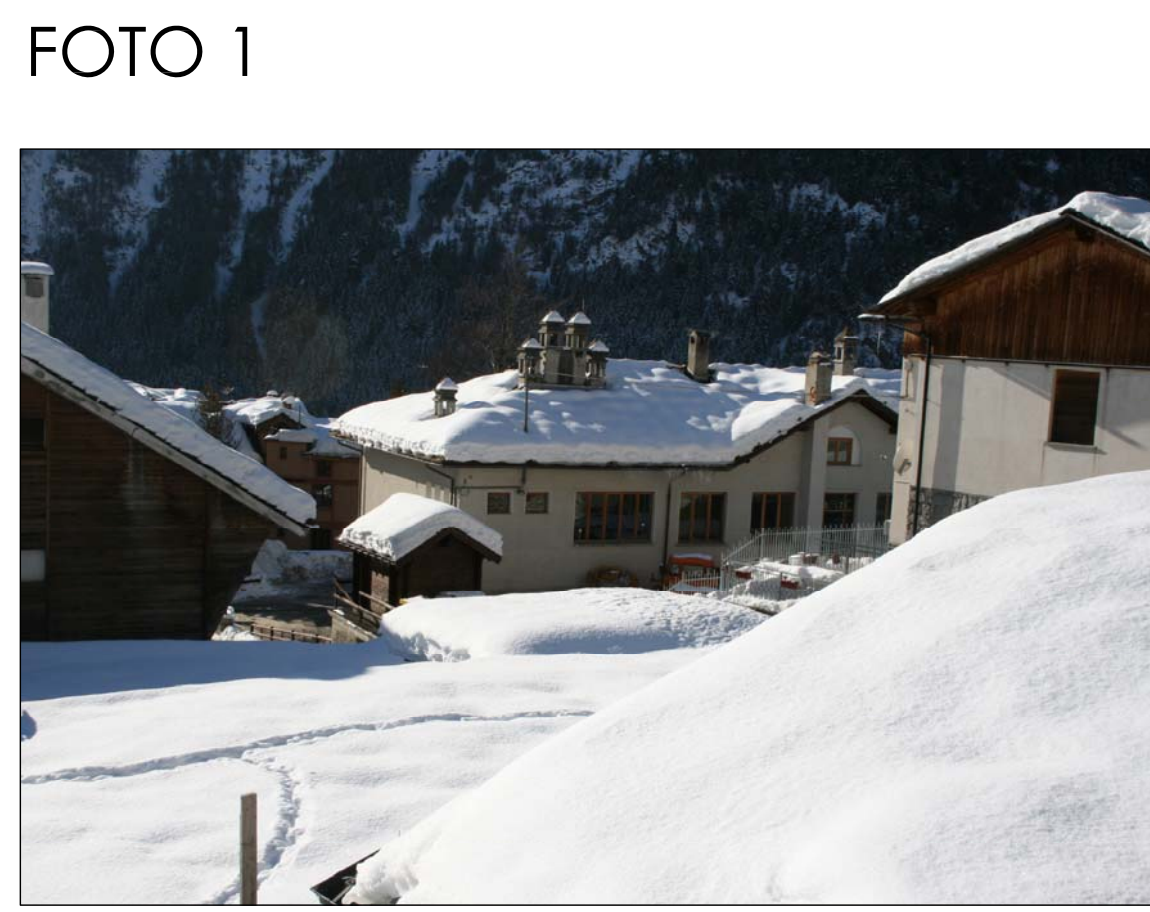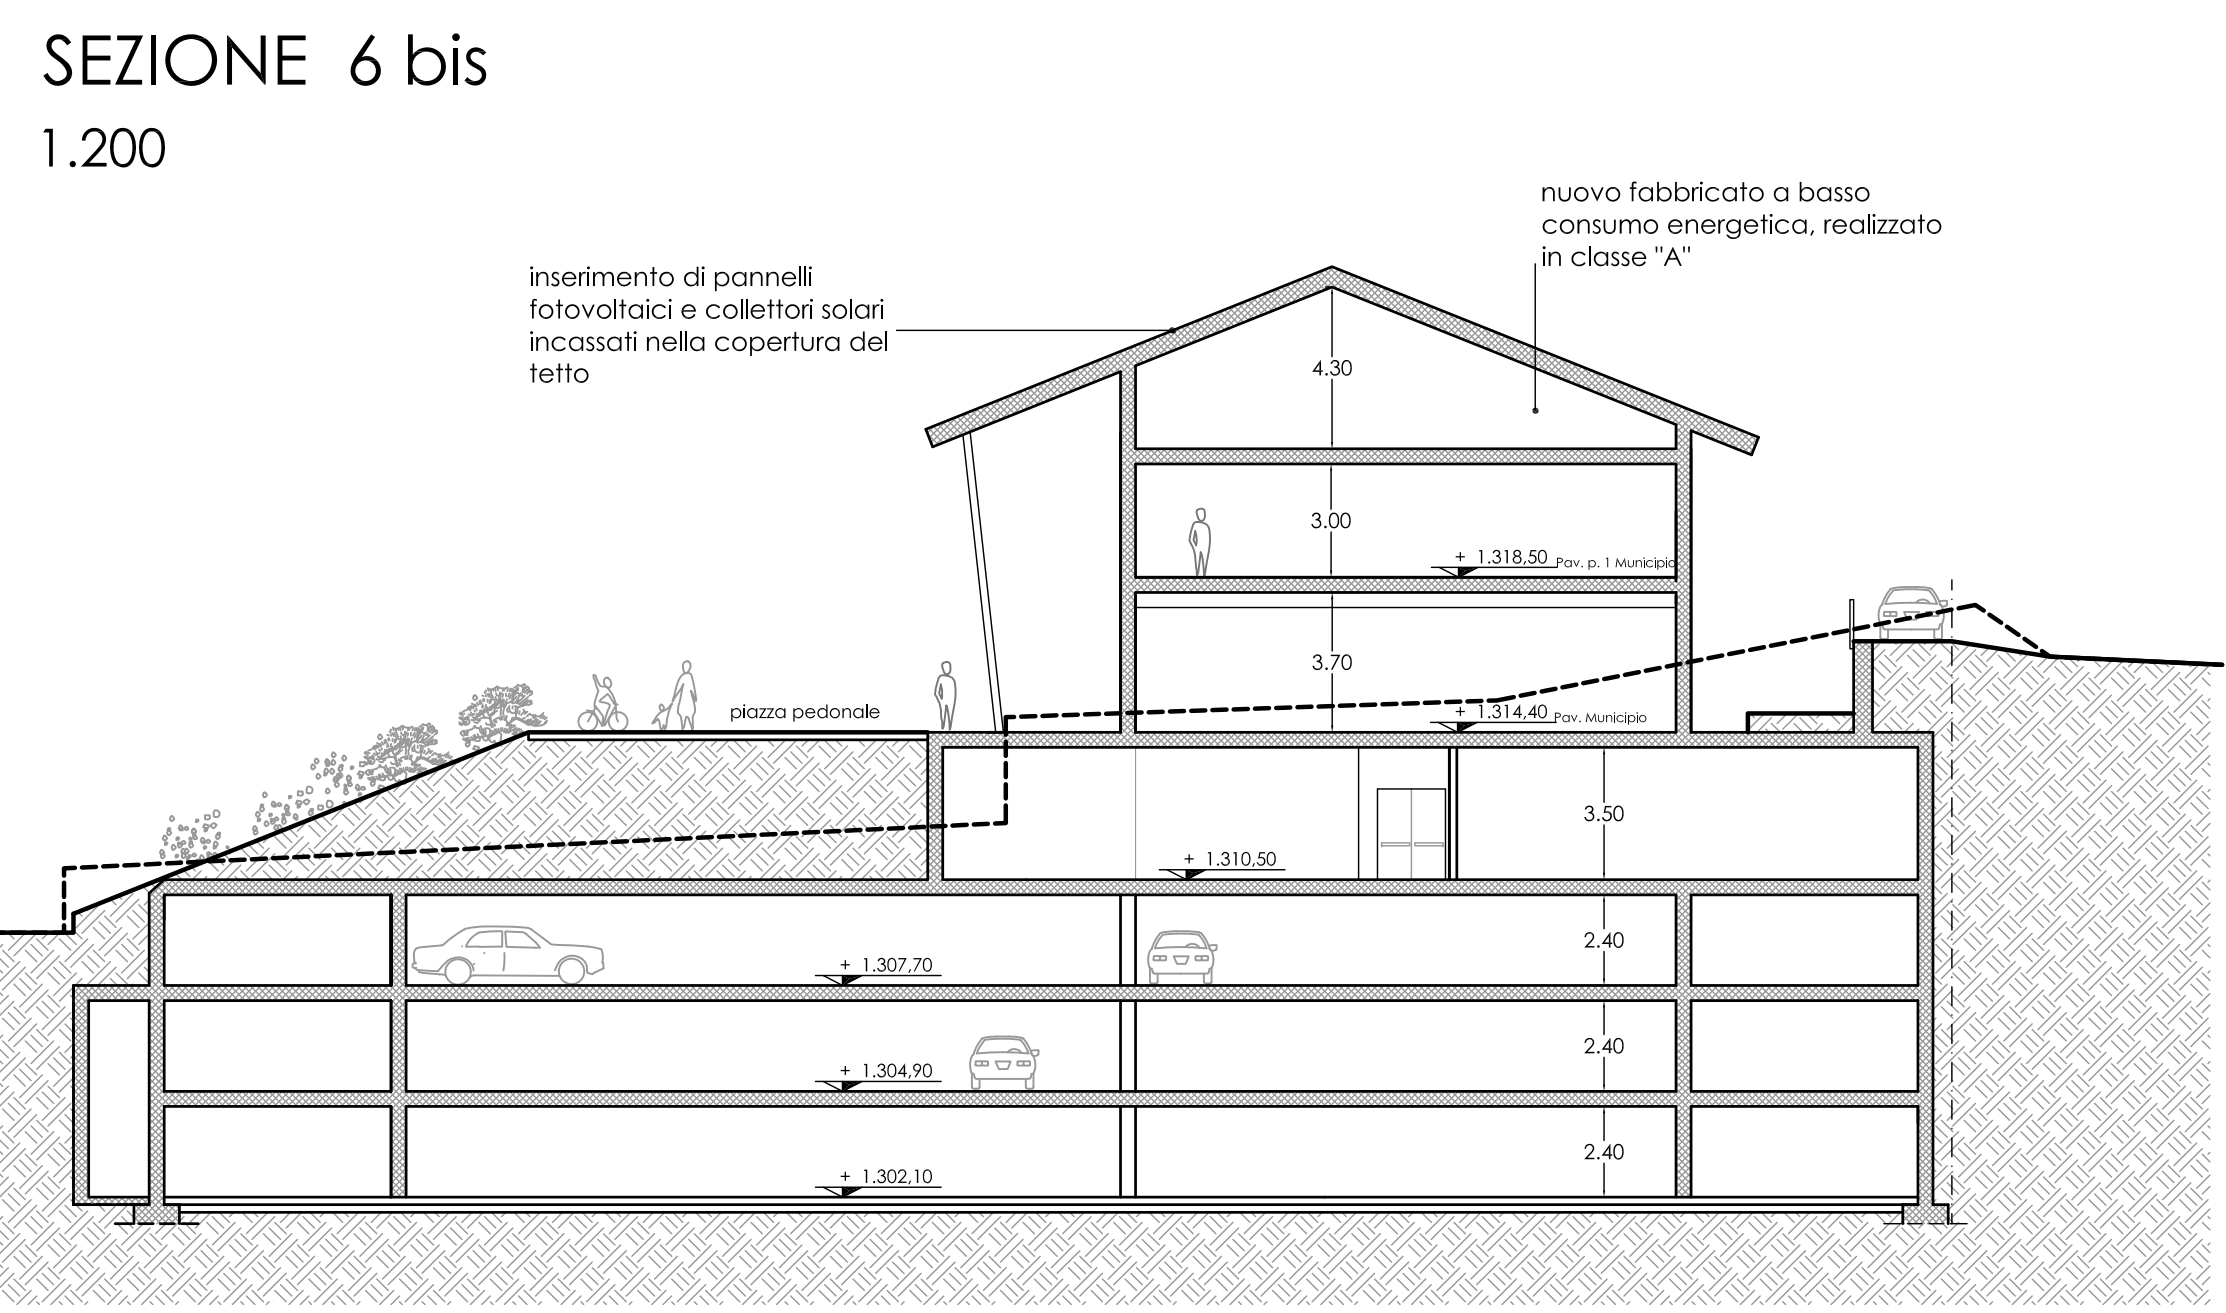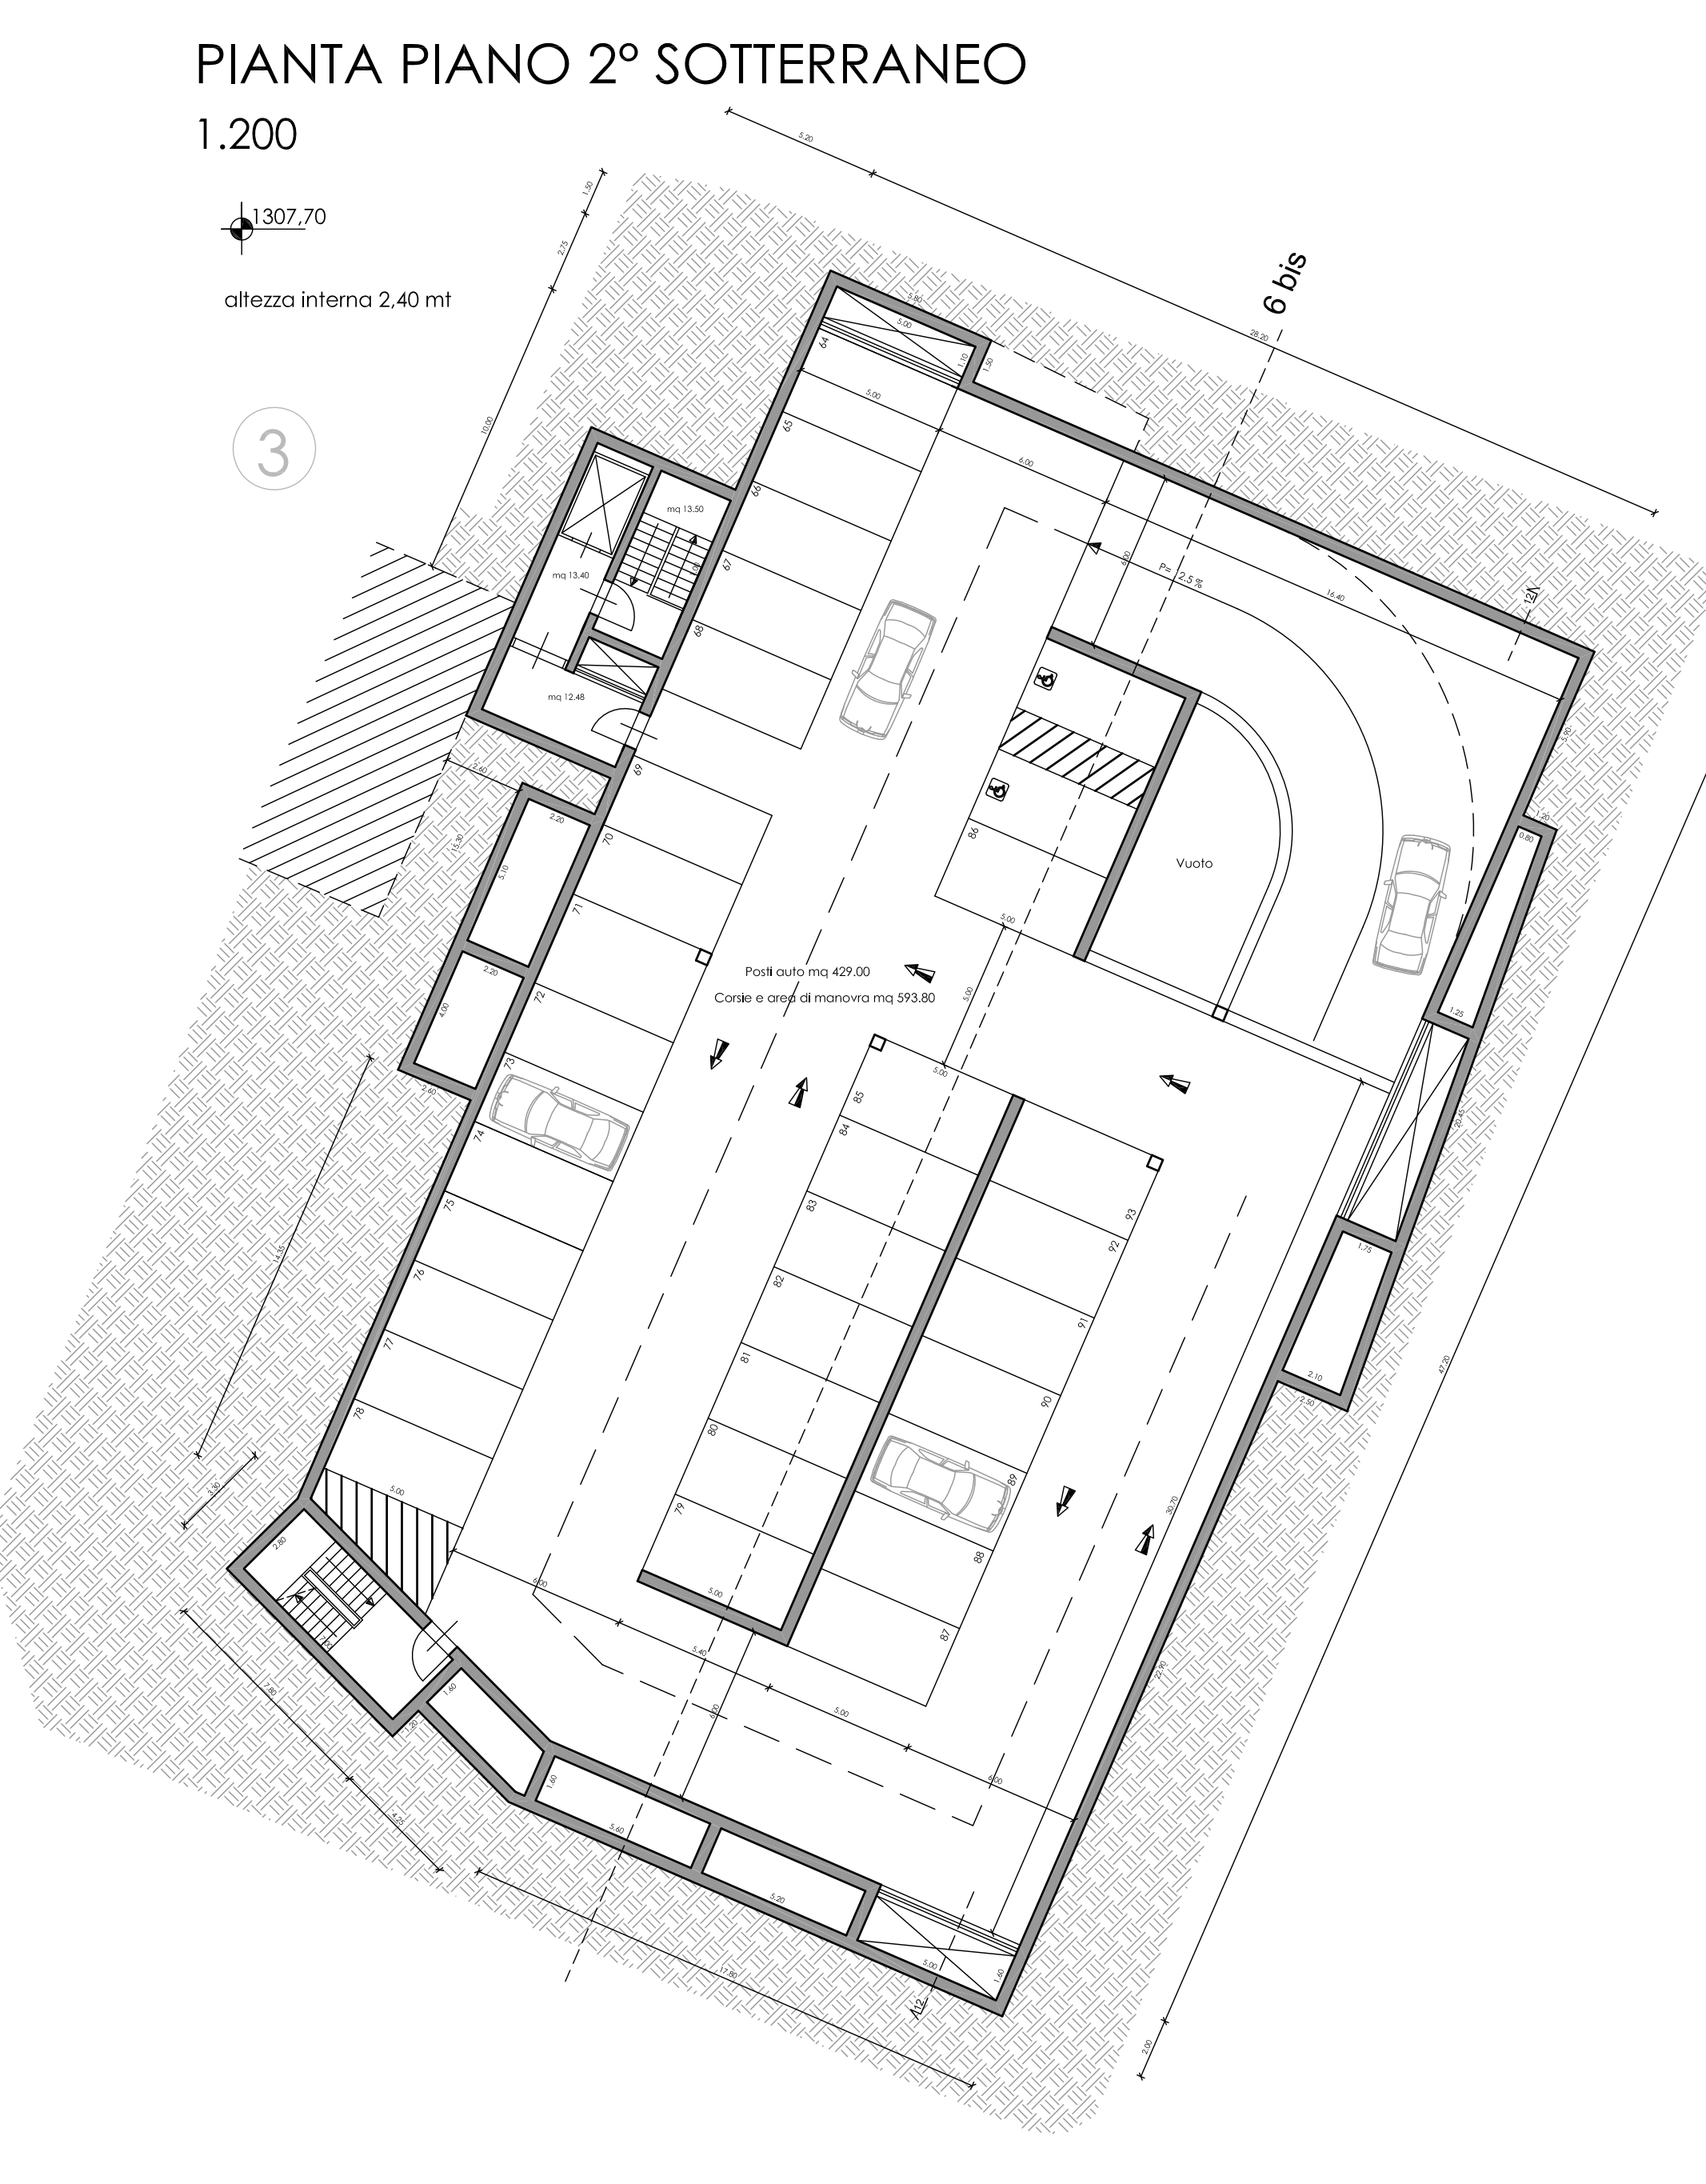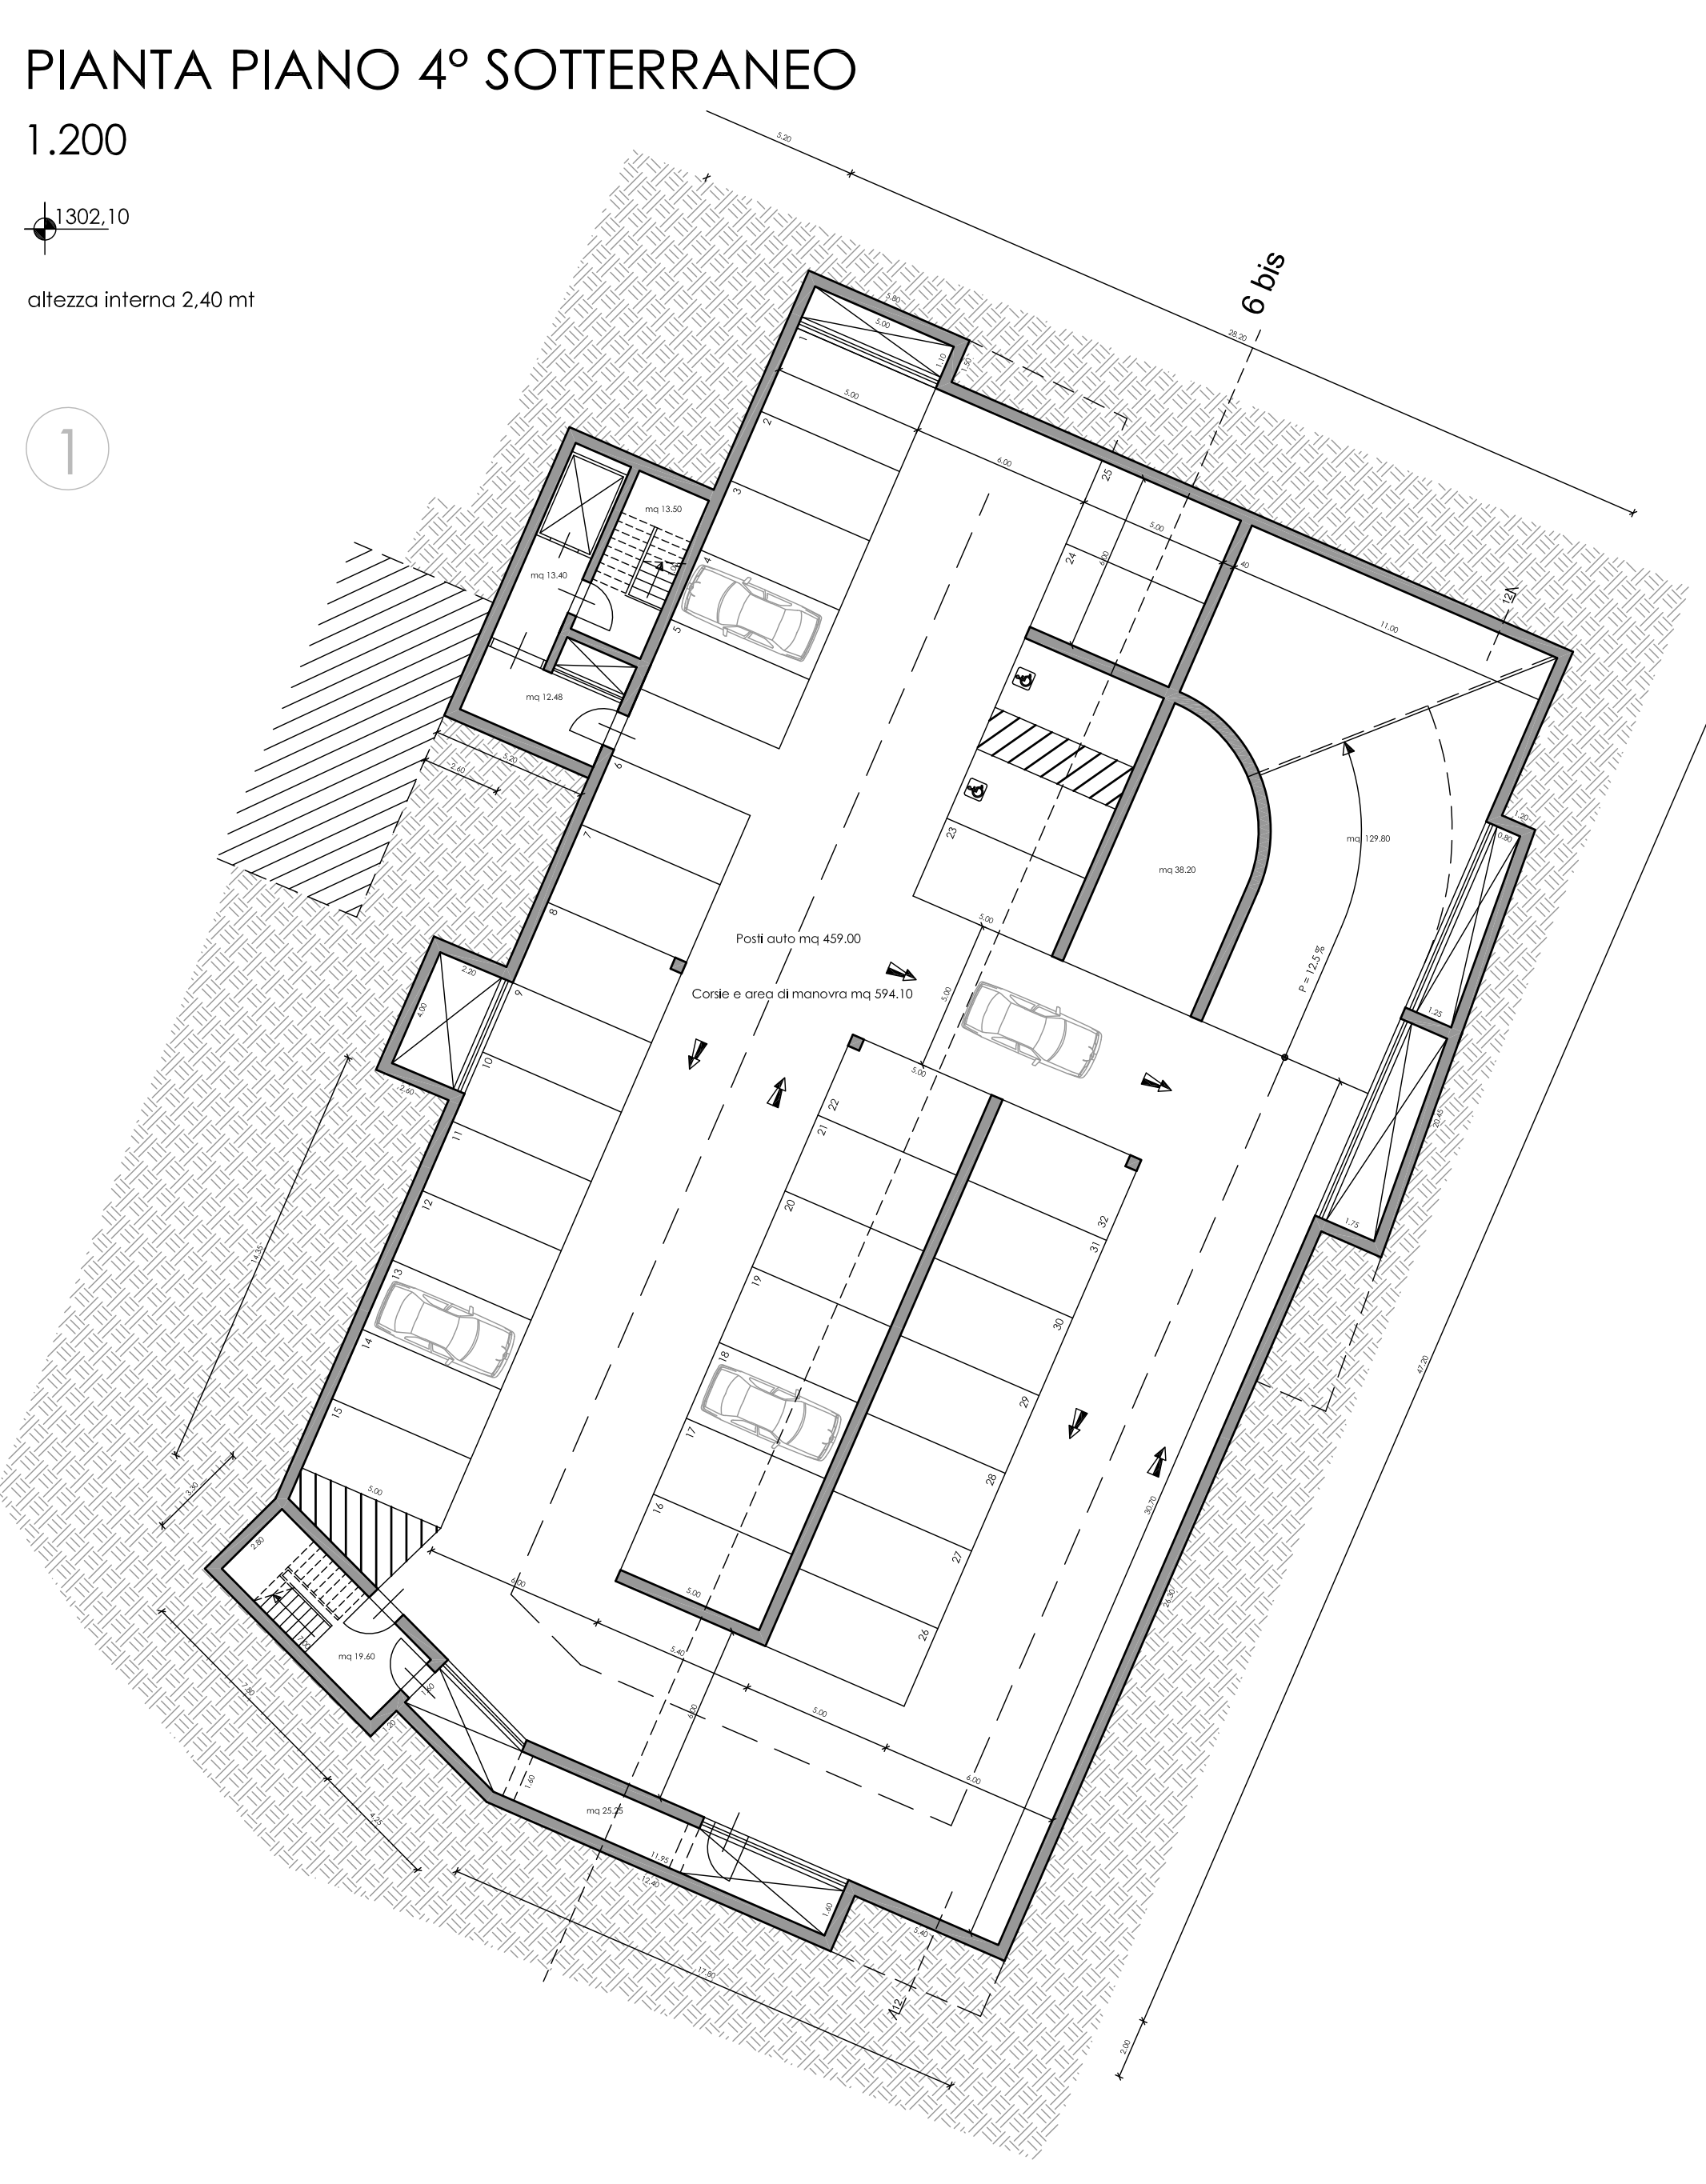

SINTESI studio fattibilità

- REALIZZAZIONI NUOVO POLIAMBULATORIO CON DEMOLIZIONE "Villa Ami";
- REALIZZAZIONE AUTORESSA INTERRATA 93 POSTI AUTO;
- NUOVA PIAZZA COMPLETAMENTE PEDONALE;
- ADEGUAMENTO DELL'ACCESSO AL MUNICIPIO;