


PLANIMETRIA DI CANTIERE
aree esterne
scala 1:100

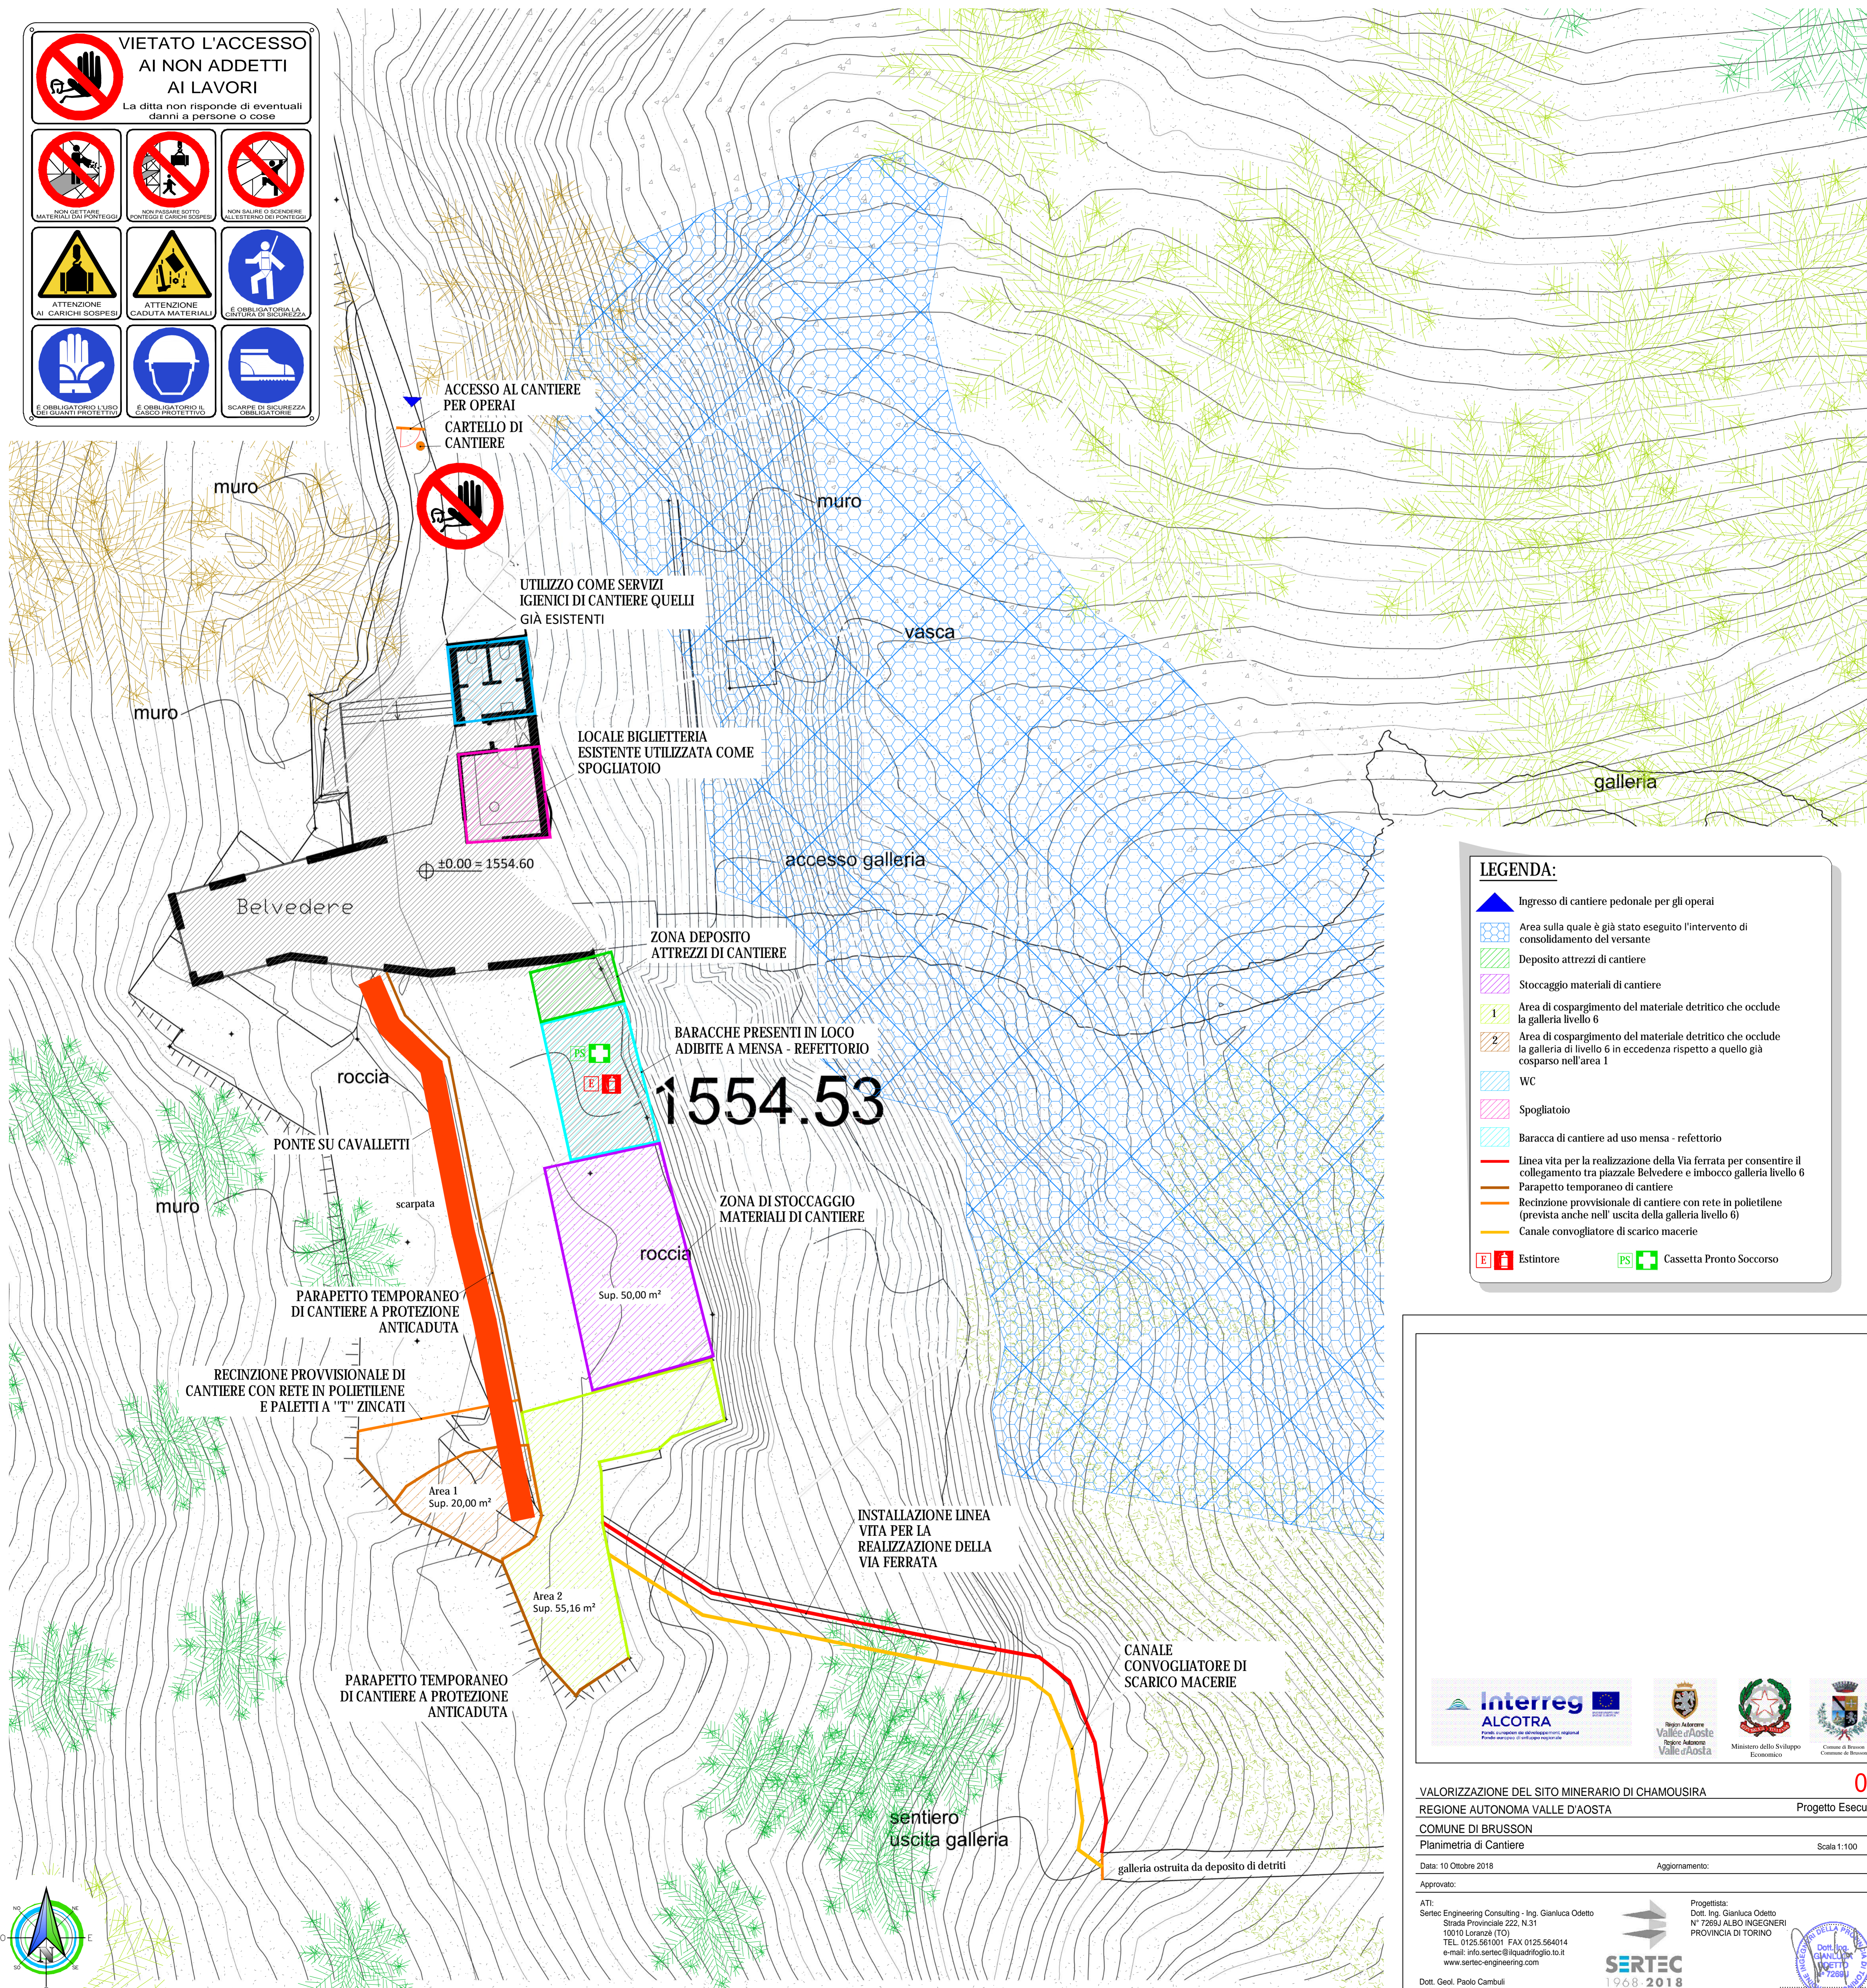

LEGENDA:

- Ingresso di cantiere pedonale per gli operai
- Area sulla quale è già stato eseguito l'intervento di consolidamento del versante
- Deposito attrezzi di cantiere
- Stoccaggio materiali di cantiere
- Area di cospargimento del materiale detritico che occlude la galleria livello 6
- Area di cospargimento del materiale detritico che occlude la galleria di livello 6 in eccedenza rispetto a quello già cosparso nell'area 1
- WC
- Spogliatoio
- Baracca di cantiere ad uso mensa - refettorio
- Linea vita per la realizzazione della Via ferrata per consentire il collegamento tra piazzale Belvedere e imbocco galleria livello 6
- Parapetto temporaneo di cantiere
- Recinzione provvisoria di cantiere con rete in polietilene (prevista anche nell'uscita della galleria livello 6)
- Canale convogliatore di scarico macerie
- E Estintore
- PS Casseta Pronto Soccorso



VALORIZZAZIONE DEL SITO MINERARIO DI CHAMOUSIRA

REGIONE AUTONOMA VALLE D'AOSTA

COMUNE DI BRUSSON

Planimetria di Cantiere

09
Progetto Esecutivo

Data: 10 Ottobre 2018

Aggiornamento:

Approvato:

ATI:
Sertec Engineering Consulting - Ing. Gianluca Odeto
Strada Provinciale 222, N.31
10010 Lomazze (TO)
TEL. 0125.561001 FAX 0125.564014
e-mail: info.sertec@ilquadrifoglio.to.it
www.sertec-engineering.com

Dott. Geol. Paolo Cambuli
Ing. Lorenzo Vignone

Progettista:
Dott. Ing. Gianluca Odeto
N° 7285J ALBO INGEGNERI
PROVINCIA DI TORINO

SERTEC
1968-2018
ENGINEERING CONSULTING

